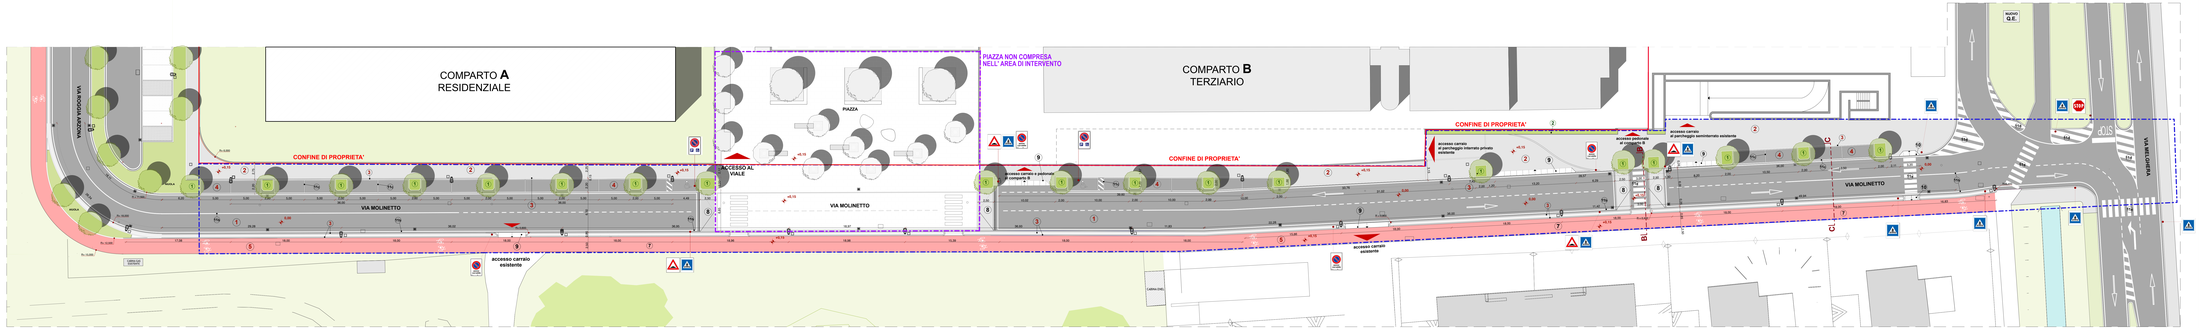
COMPARTO A
RESIDENZIALE
COMPARTO B
TERZIARIO
PIAZZA NON COMPRESA
NELL' AREA DI INTERVENTO
CONFINE DI PROPRIETA'
VIA MOLINETTO
PIAZZA
ACCESSO AL
VIALE
accesso carraio
esistente
accesso carraio e pedonale
al comparto B
accesso carraio
al parcheggio seminterrato esistente
accesso pedonale
al comparto B
accesso carraio
al parcheggio interrato privato
esistente
Cabina ENEL
Cabina GAS
Pl.=0,000
