


PLANIMETRIA GENERALE - MATERIALI

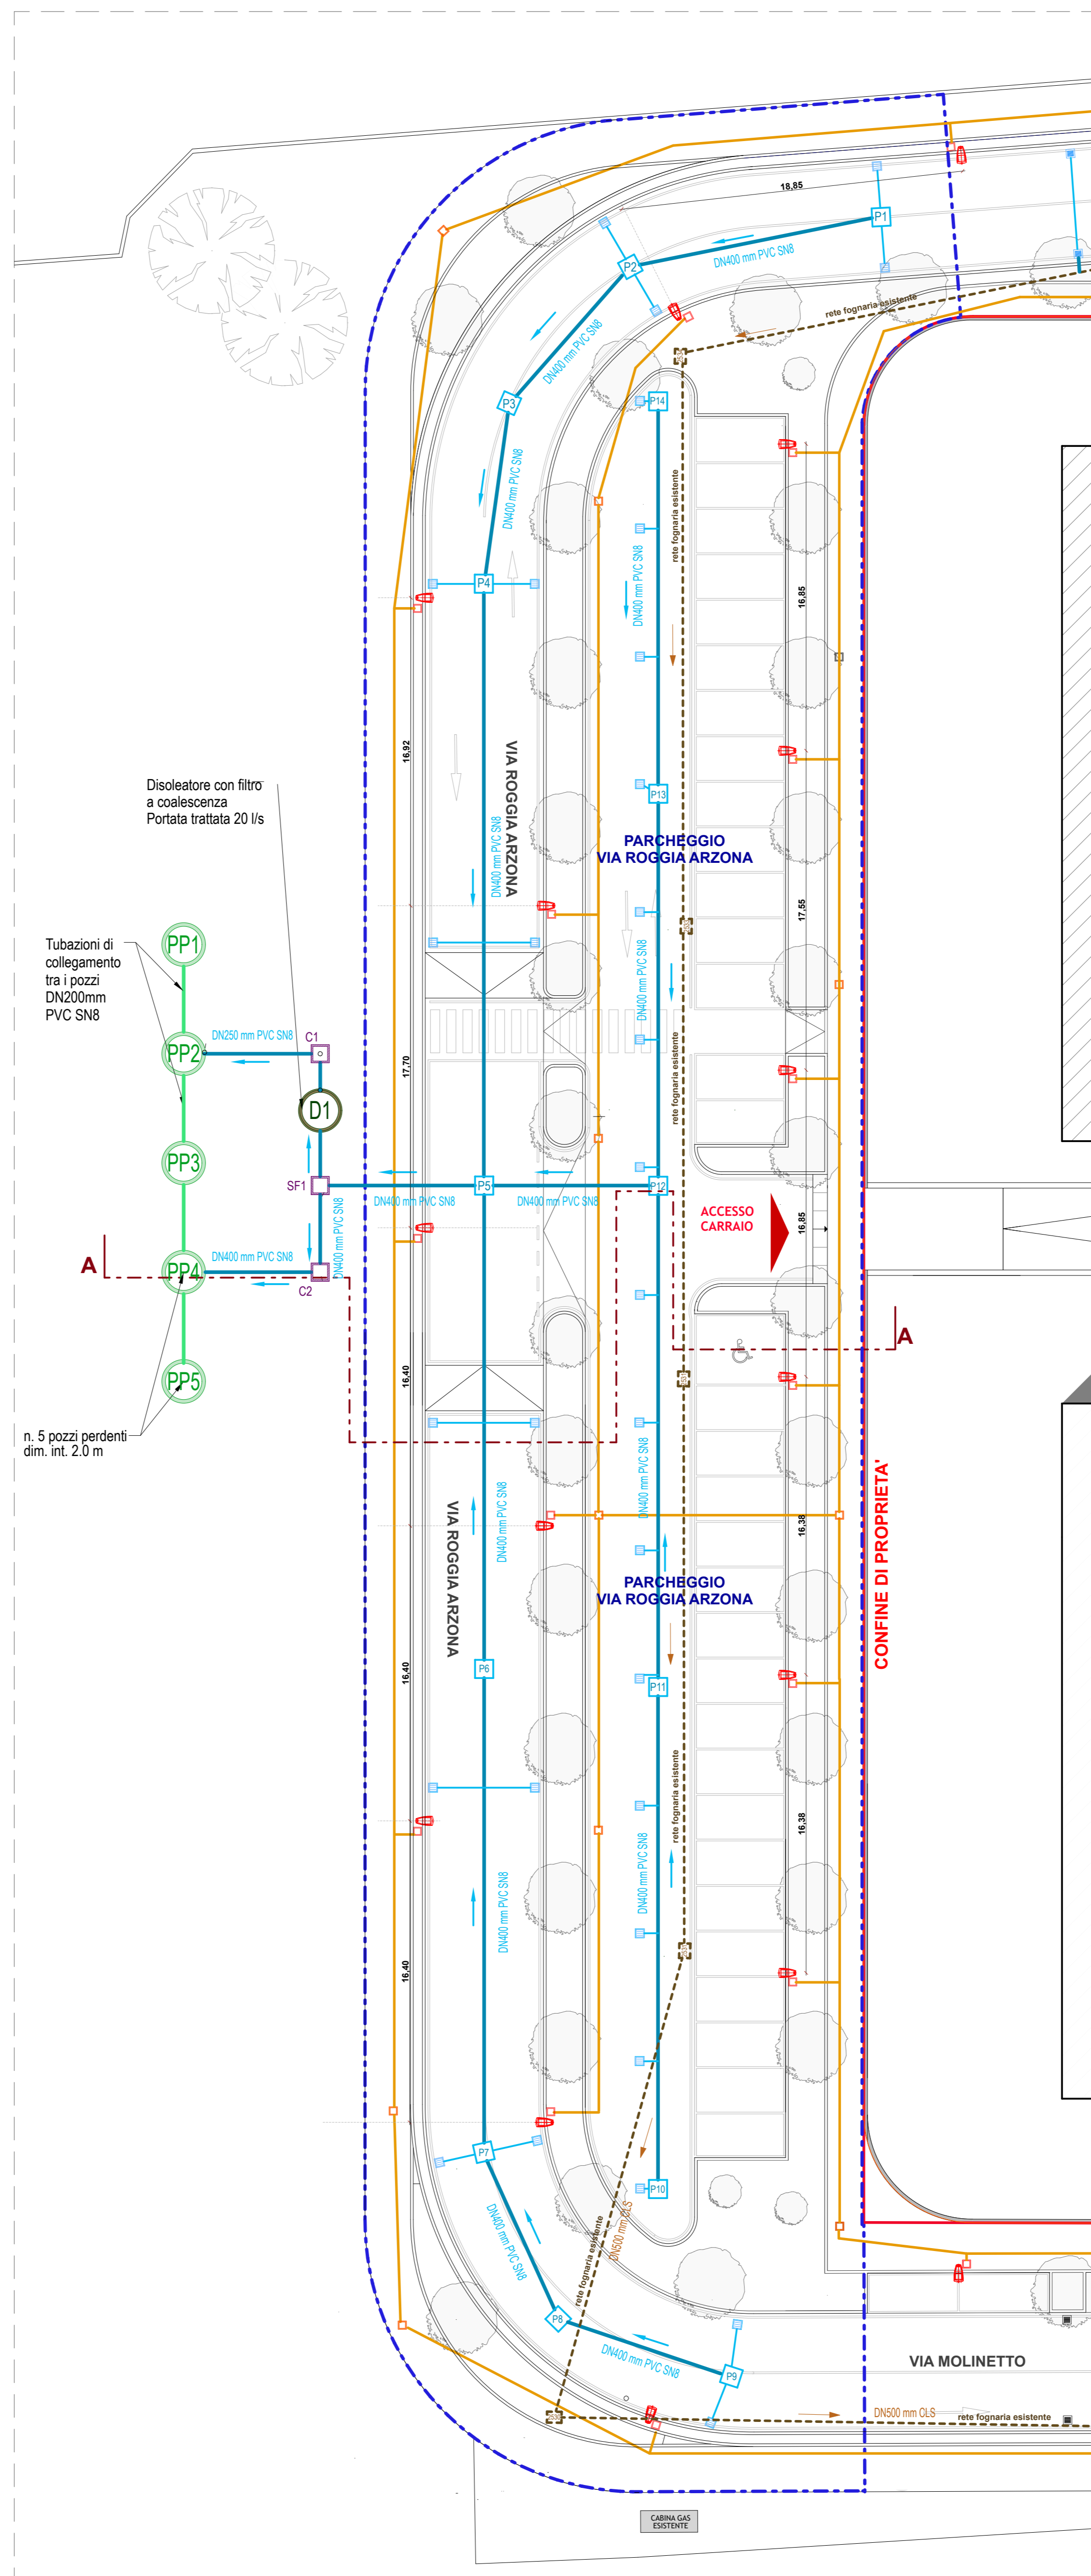

PLANIMETRIA IMPIANTI

LEGENDA

<p>PERIMETRO O.U. 2 - VIA ROGGIA ARZONA</p>	<p>LEGENDA MATERIALI</p> <ol style="list-style-type: none"> Pavimentazione in asfalto bituminoso Pavimentazione in asfalto colato nero (marciapiedi) Cordoli in granito Pavimentazione in autobloccanti (stalli) Pavimentazione in asfalto colato rosso tipo warm mix asphalt (pista ciclabile) <p>LEGENDA</p> <ol style="list-style-type: none"> Marciapiede in progetto Percorso ciclabile in progetto Dosso di rallentamento Scivolo carraiolo in granito Scivolo pedonale in CLS Attraversamento pedonale Aluola alberata Marciapiede esistente
<p>LEGENDA IMPIANTO RACCOLTA ACQUE METEORICHE</p> <ul style="list-style-type: none"> caditoia acque meteoriche in progetto caditoia acque meteoriche esistenti Fognatura nera esistente Pozzetto di ispezione fognatura nera esistente Alteci DN160 PVC SN8 Linee acque meteoriche a gravità P111 Camernetta di ispezione acque meteoriche Pozzetto di campionamento con fondo classato Pozzetto sifonatore Pozzo pendente Disoleatore con filtro a coalescenza 	<p>LEGENDA IMPIANTO ILLUMINAZIONE PUBBLICA</p> <ul style="list-style-type: none"> POZZETTO ISPEZIONE RETE ILLUMINAZIONE PUBBLICA ESISTENTE RETE ILLUMINAZIONE PUBBLICA PALO DELLA LUCE ILLUMINAZIONE STRADALE <p>LEGENDA SEGNALETICA</p> <ol style="list-style-type: none"> Segnaletica orizzontale in vernice rifrangente 14a Attraversamento pedonale 14b Striscia di delimitazione carreggiata 14c Striscia di delimitazione parcheggi 14d Strisce e scritte di arresto Segnaletica verticale - cartellonistica Attraversamento pedonale Passo carrabile Stop Dossi Parcheggio disabili <p>LEGENDA SPECIE ARBOREE</p> <ol style="list-style-type: none"> Prunus pissardi Tappeto erboso <p>ITALO 1 - H 8 m PALO DELLA LUCE - ILLUMINAZIONE STRADE</p> <p>PRUNUS PISSARDI TAPPETO ERBOSO</p>

CZ COSTRUZIONI s.r.l.

Il Progettista: _____ Il Progettista: _____ Il Committente: _____

OGGETTO: **PIANO ATTUATIVO - CAMPO DELL'ADEGUAMENTO a5_15** SCALA 1:200
AMBITO PROPRIETA' CZ COSTRUZIONI
 Via Molinetto - 20063 Cernusco sul Naviglio - MILANO

ELABORATO: **OO.UU 2 - VIA ROGGIA ARZONA - PARCHEGGIO PUBBLICO** TAVOLA
PLANIMETRIA GENERALE
SCHEMA DEGLI IMPIANTI **13**
 DICEMBRE 2021

Studio Associato
 Giorgio E. Del Carlo Angelo Monetti Ezio Radonelli

Studio Marco Andreoni
 20133 Milano - Piazza Leonardo da Vinci 7
 dm@studioassociato.it
 Tel/fax 02.70608013 - 02.70639383

20063 Cernusco sul Naviglio (MI) - Via Cavour 6D
 marco@marcoandreoni.it
 Tel/fax 02.9241388