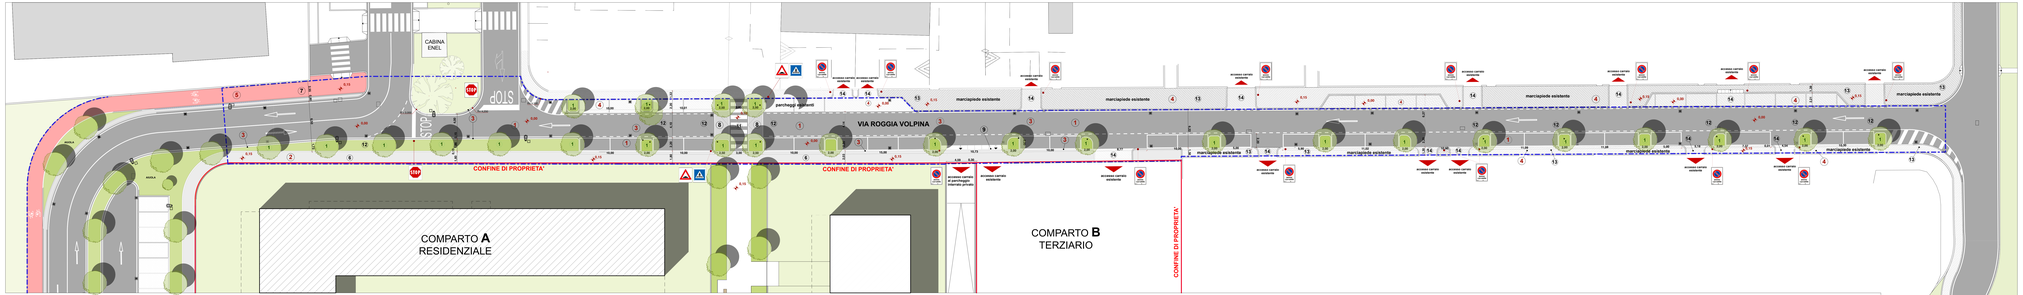
CABINA ENEL
STOP
VIA ROGGIA VOLPINA
parcheggi esistenti
marciapiede esistente
CONFINE DI PROPRIETA'
COMPARTO A
RESIDENZIALE
COMPARTO B
TERZIARIO
ACCESSO CARRAI ESISTENTE
ACCESSO CARRAI ESISTENTE
ACCESSO CARRAI ESISTENTE