


DIMOSTRAZIONE ANALITICA		
CALCOLO SUPERFICIE TERRITORIALE DI PGT		
CERNUSCO S/N - FG.11, MAP.118, 119 E 122		
PARZIALI	CALCOLO	AREA (mq)
A	$80,80 \times 29,99 / 2$	1211,60
B	$80,80 \times 29,82 / 2$	1204,73
C	$37,93 \times 16,64 / 2$	315,58
D	$37,93 \times 16,59 / 2$	314,63
E	$31,84 \times 6,75 / 2$	107,46
F	$31,84 \times 6,84 / 2$	108,89
G	$((7,11 + 2,02) \times 1,45) / 2$	6,62
H	$(1,62 \times 1,92) / 2$	1,56
I	$((1,92 + 2,22) \times 0,75) / 2$	1,55
L	$(2,21 \times 28,36) / 2$	31,34
M	$(2,27 \times 28,36) / 2$	32,19
SUPERFICIE COMPLESSIVA		3336,14

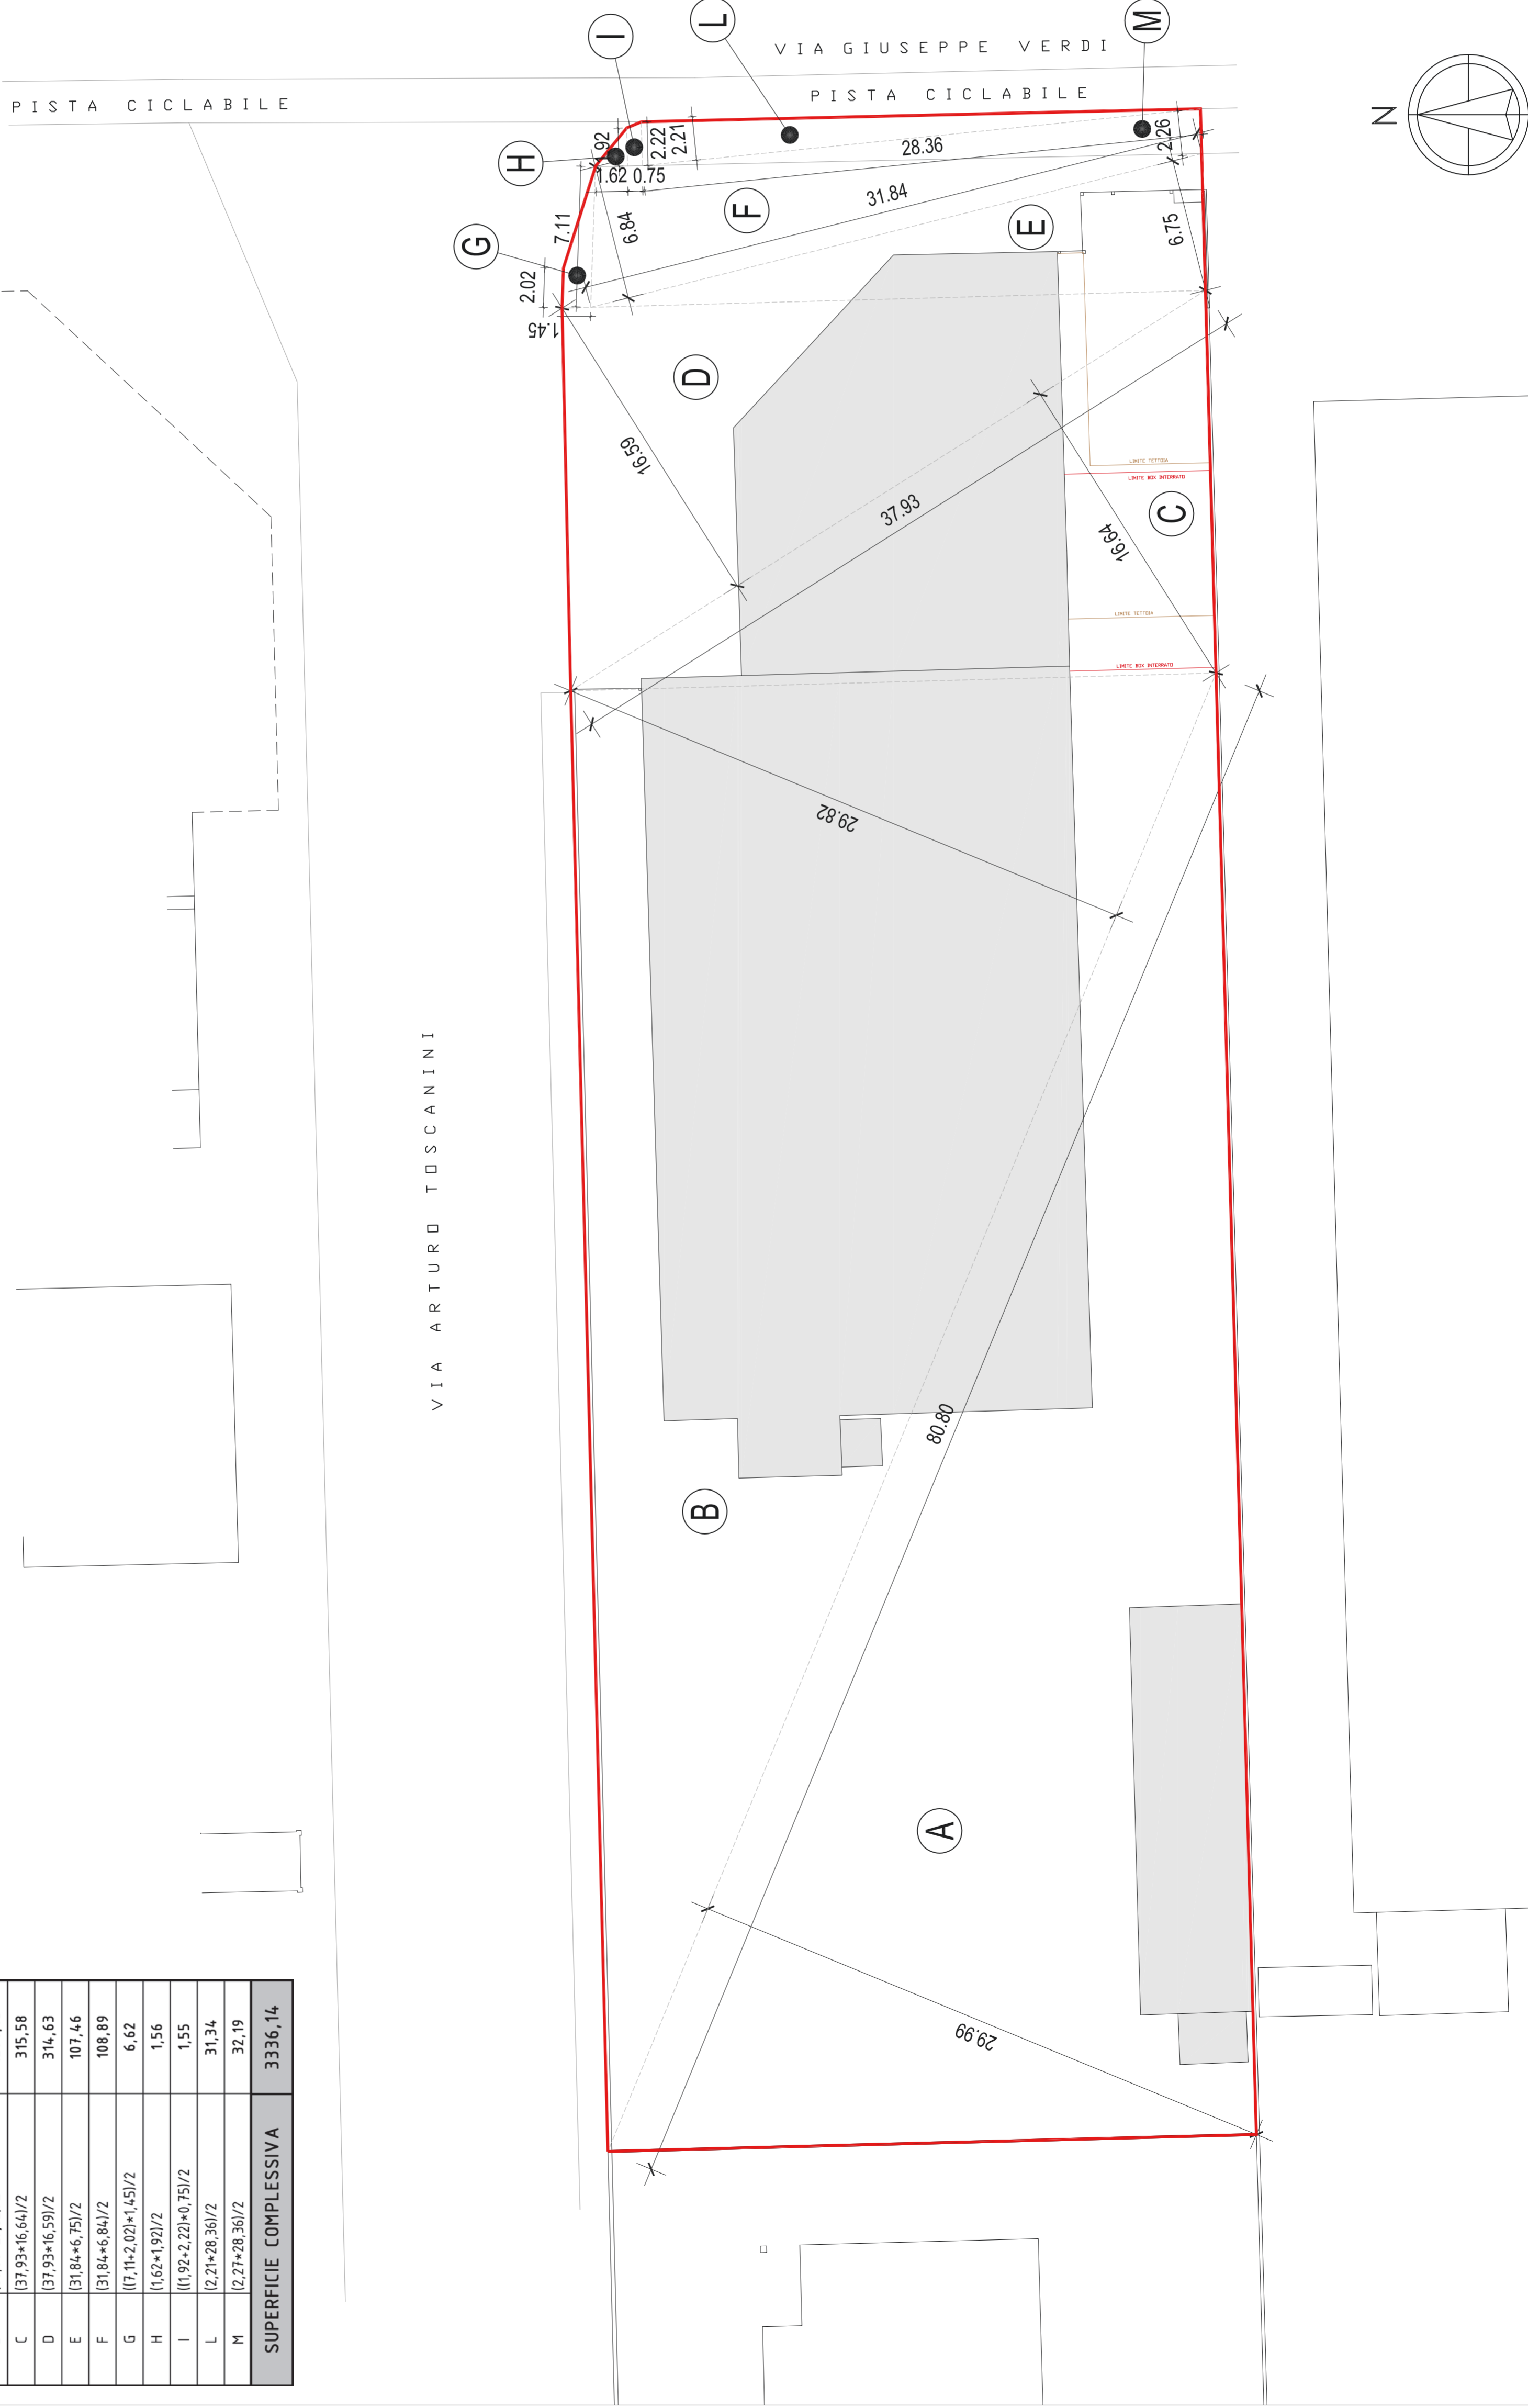

STUDIO TECNICO ASSOCIATO APPROJECTS

via cesare battisti, 8 - 20090 segrate (mi)
 tel. +39 338.3050023 - +39 340.5507498
 fax +39 02.99898172
 info@aprojects.it
 www.aprojects.it

RILIEVO ASSEVERATO

TECNICO

Firmato digitalmente da

Michele Adriani
 CN = Adriani Michele
 O = Collegio dei Geometri di
 Milano/80104030192
 C = IT

REV.	DATA	ATTIVITA'
-	27/02/2020	seconda emissione
-	04/04/2019	prima emissione

TAVOLA

01

OGGETTO: RILIEVO STRUMENTALE QUOTATO, ESTRATTO MAPPA CATASTALE E DIMOSTRAZIONE ANALITICA CALCOLO SUPERFICIE TERRITORIALE DI PGT

COMMITTENTE	QUINTO S.R.L. (Orsi Piergiorgio)
COMMESSA	AP19026
UBICAZIONE	Via Giuseppe Verdi/Via Arturo Toscanini, Cernusco sul Naviglio
SCALA	1:200
REV.	Foglio 11, Mappale 118, 119 e 122

La proprietà intellettuale di questo documento è riservata allo Studio Tecnico Associato AP-projects, a norma dell'Art. 1 e seg. del D.L. 17/1/1982. Questo documento non può essere utilizzato a nessuno scopo diverso da quello per il quale è stato specificatamente fornito senza preventiva autorizzazione scritta da AP-projects.