

CAMPO DELL'ADEGUAMENTO a7_31
Foglio 46 mappale 20

INDICI			
If 1 mq/mq	SLP max	mq.	8.402,50
Rc 60%	SC max	mq.	5.041,50
Sp 10% della ST	Sp min	mq.	840,25



SUPERFICI DI PROGETTO

SUPERFICIE DI PROPRIETA' (Fig. 46 mappale 20)	mq.	8.735,00
SUPERFICIE TERRITORIALE	mq.	8.402,50
SUPERFICIE FONDIARIA	mq.	5.380,15
SLP IN PROGETTO	mq.	2.056,39
SUPERFICIE COPERTA DI PROGETTO	mq.	2.056,39
AREE IN CESSIONE	mq.	3.022,35
di cui a parcheggio	mq.	3.022,35
SUPERFICIE PARCHEGGI PERTINENZIALI L.122/89	mq.	774,15
SUPERFICIE PERMEABILE	mq.	840,25

--- SUPERFICIE TERRITORIALE (da rilievo strumentale)	Mq. 8.402,50
--- SUPERFICIE DI PROPRIETA'	Mq. 8.735,00

--- SUPERFICIE FONDIARIA	Mq. 5.380,15
--- AREA PER SERVIZI DI INTERESSE GENERALE	Mq. 3.022,35
--- TOTALE (Superficie Territoriale)	Mq. 8.402,50

--- AREA DI GALLEGGIAMENTO	
--- SAGOMA EDIFICIO NUOVO INTERVENTO	
--- MARCIAPIEDI	
--- PISTA CICLABILE IN PREVISIONE DA PIANO PARTICOLAREGGIATO VIA TORINO	
--- PERCORSO PEDONALE IN PREVISIONE DA PIANO PART. VIA TORINO	
--- ROTATORIA IN PREVISIONE DA PIANO PARTICOLAREGGIATO VIA TORINO	
--- INGRESSI VEICOLARI UTENTI IN MANO DESTRA	
--- INGRESSI VEICOLARI UTENTI IN MANO SINISTRA	
--- EGRESSI VEICOLARI UTENTI IN MANO SINISTRA	
--- FLUSSI E MANOVRE PER CARICO SCARICO MERCI	
--- FLUSSI VEICOLARI UTENTI	
--- PARCHEGGIO PUBBLICO	
--- QUOTE ALTIMETRICHE ESISTENTI	
--- QUOTE ALTIMETRICHE DI PROGETTO	

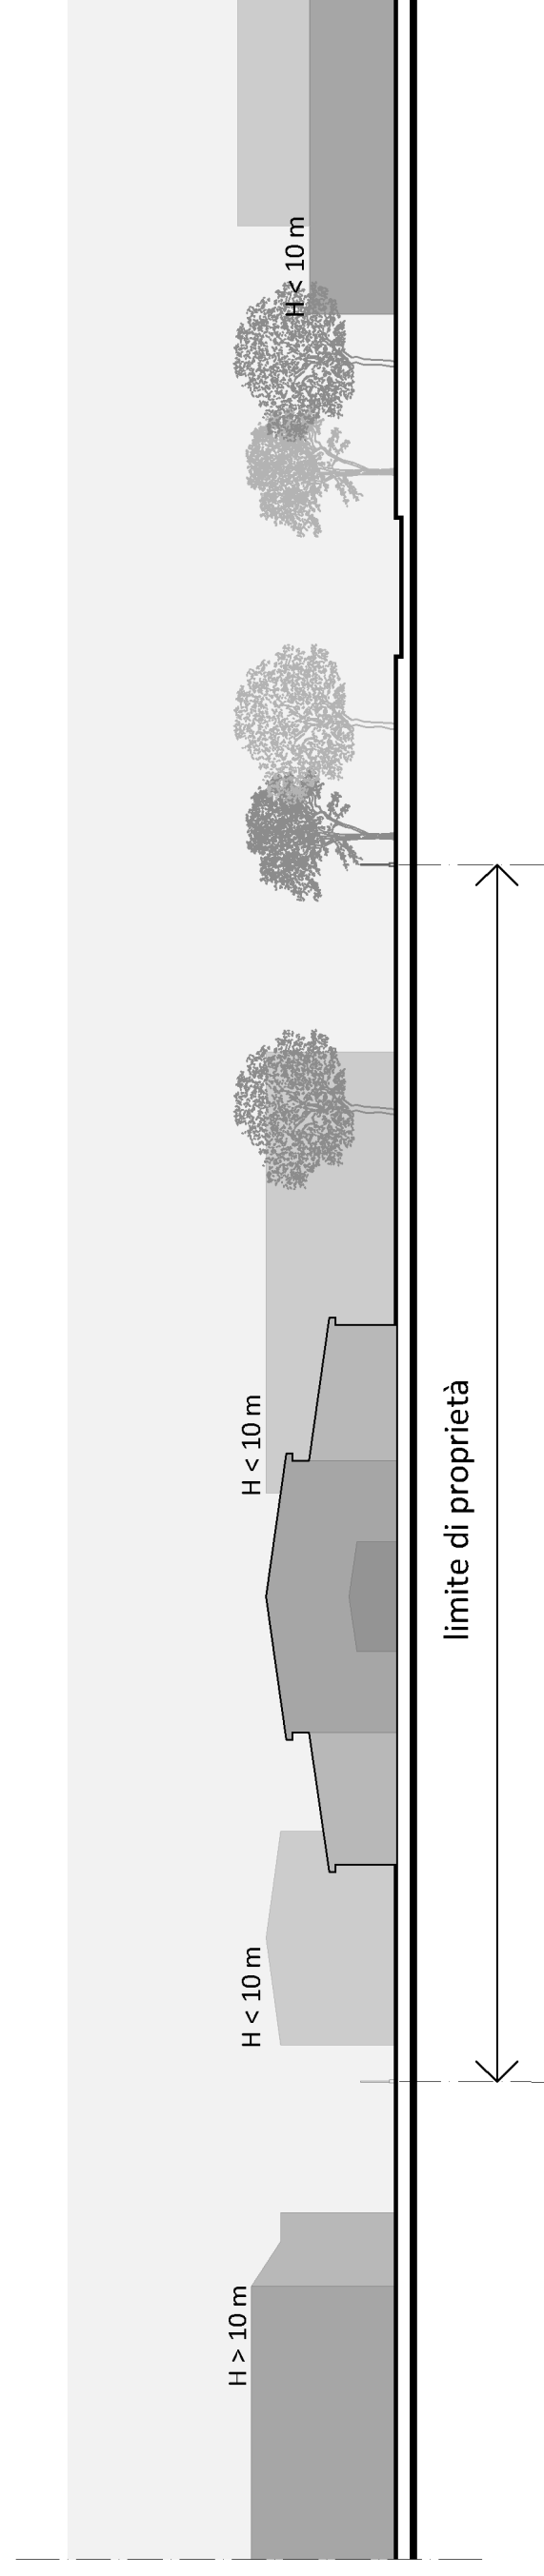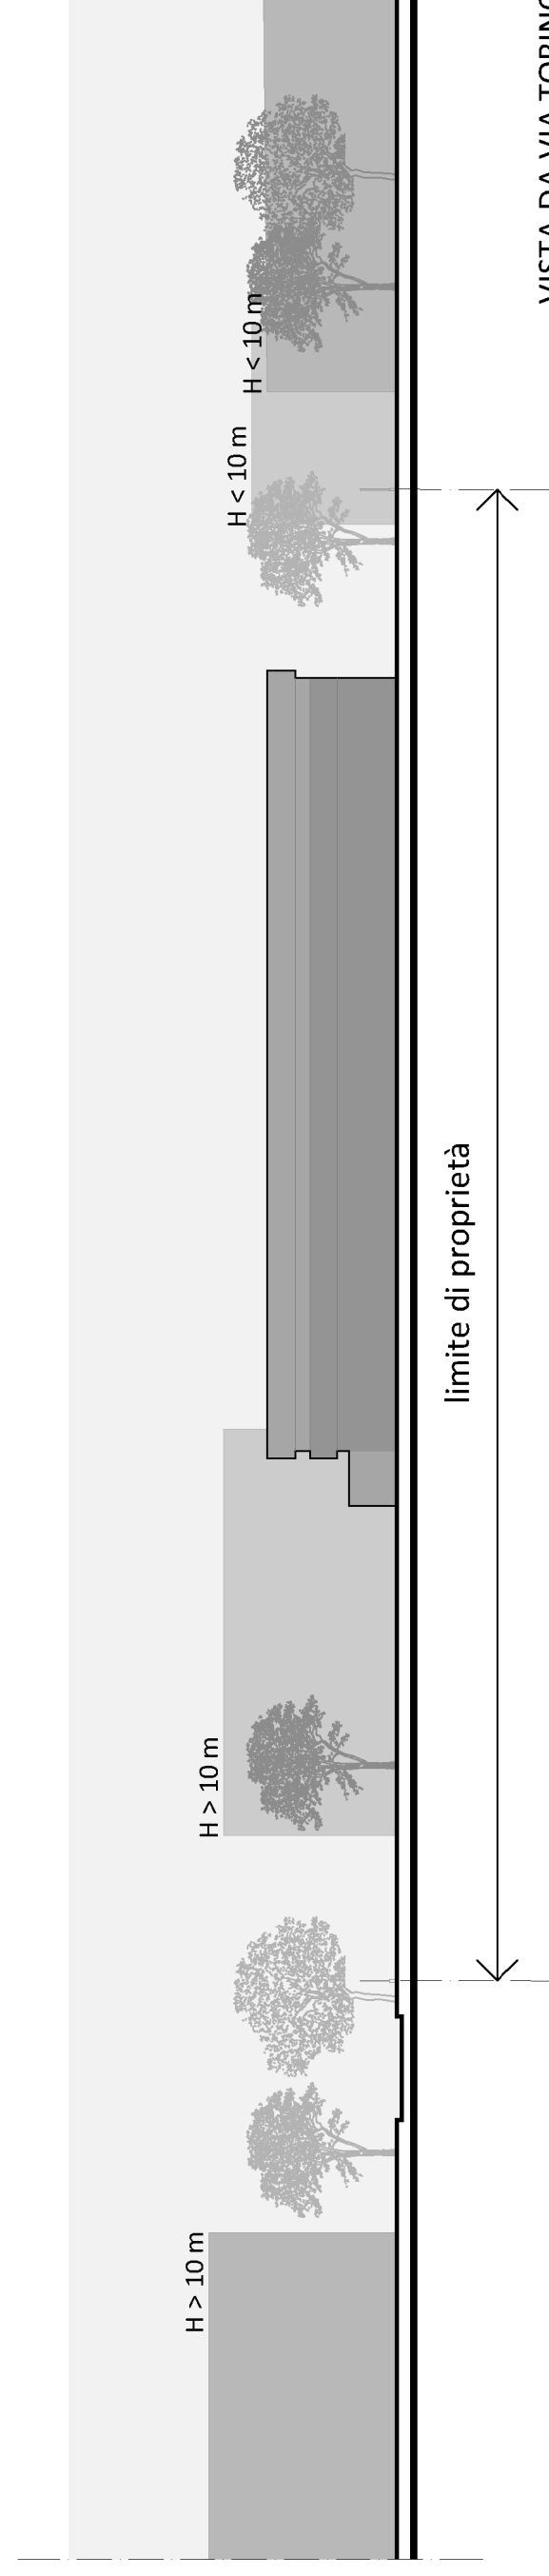

STUDIO RECALCATI

ARCHITETTURA, URBANISTICA, ARREDAMENTO
Via Cavour, 66 - 20083 Cernusco Sul Naviglio, Milano -
Tel. 02/9249066 - 02/9249067 - Fax 02/9249144

COMMITTENTE: IMMOBILIARE DI CERNUSCO SULLA NAVIGLIO S.r.l.

PROGETTO: Area via Torino, angolo via Brescia
Cernusco sul Naviglio, (MI)

IL PROGETTISTA

IL COMMITTENTE

OGGETTO: Planimetria di progetto, Planivolumetrico



Scala

DATA

REGOLAMENTI

TAVOLA N°

PROTOCOLLO

Agosto 2021

03

1633

1:500