


PROSPETTO SUD - lungo via Brescia




- Lattoneria in lamiera preverniciata colore RAL 7037
- Specchiature cieche non riflettenti colore RAL 7035
- Brissoleili in alluminio colore RAL 7035
- Rivestimento in alluminio colore RAL 7035
- Zoccolatura in alluminio colore RAL 9023
- Serramenti in alluminio colore RAL 9006
- Tinteggiatura colore RAL 7035

PROSPETTO EST - lungo via Torino

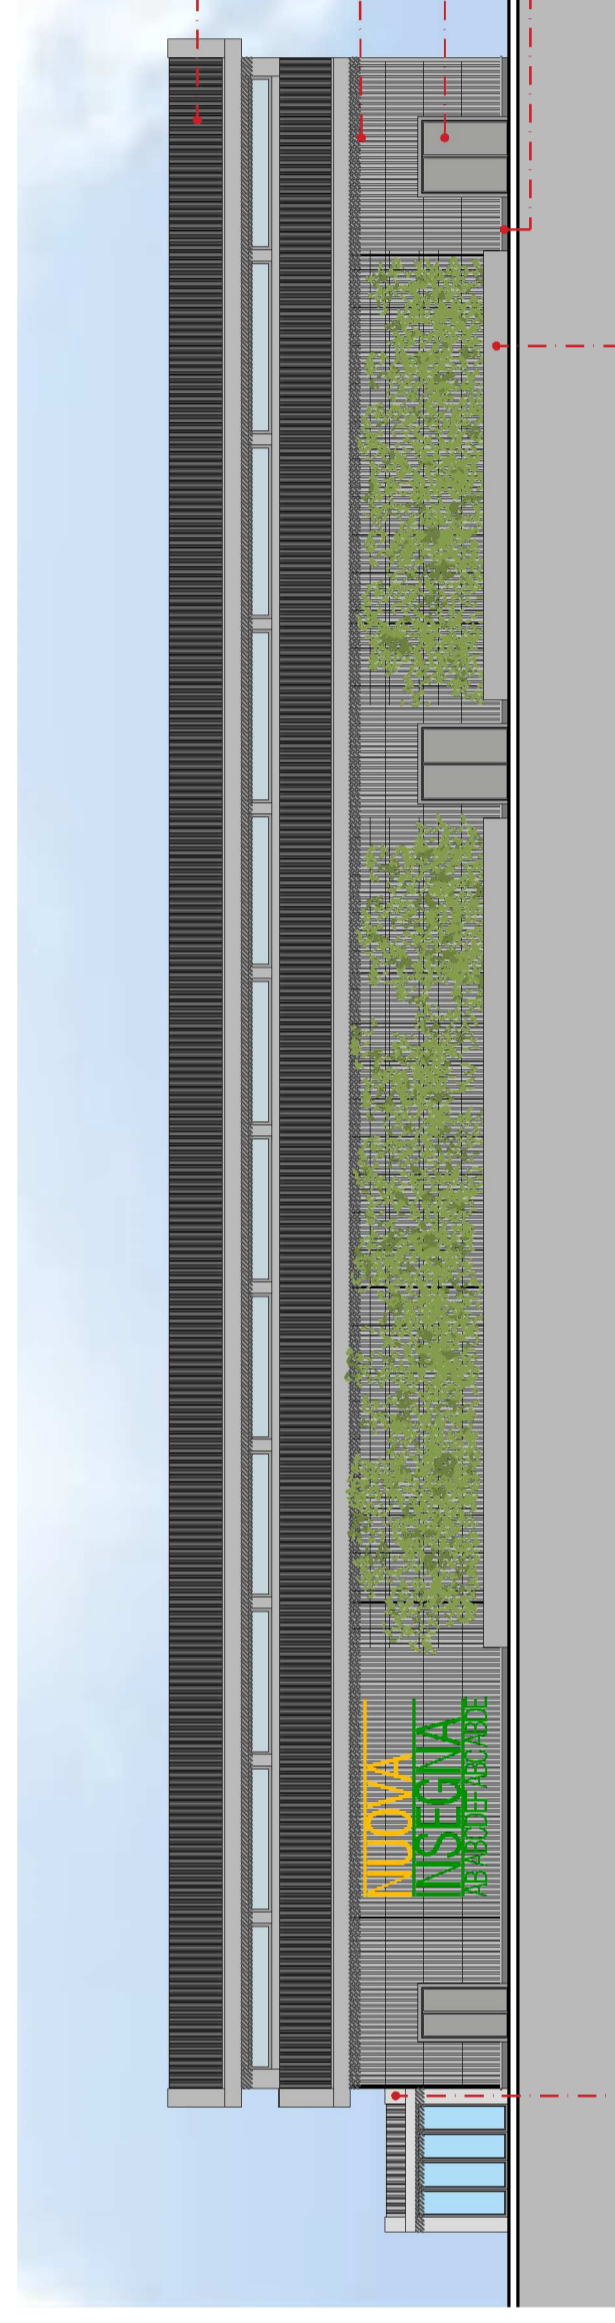

- Copertura con pannelli in lamiera grecata colore RAL 7035
- Pannelli sandwich in lamiera con finitura plissé colore RAL 9006
- Serramenti in alluminio colore RAL 9006
- Zoccolatura in alluminio colore RAL 9023
- Fioriera in cemento decorativo
- Lattonerie in lamiera preverniciata colore RAL 9006

K-PLAN

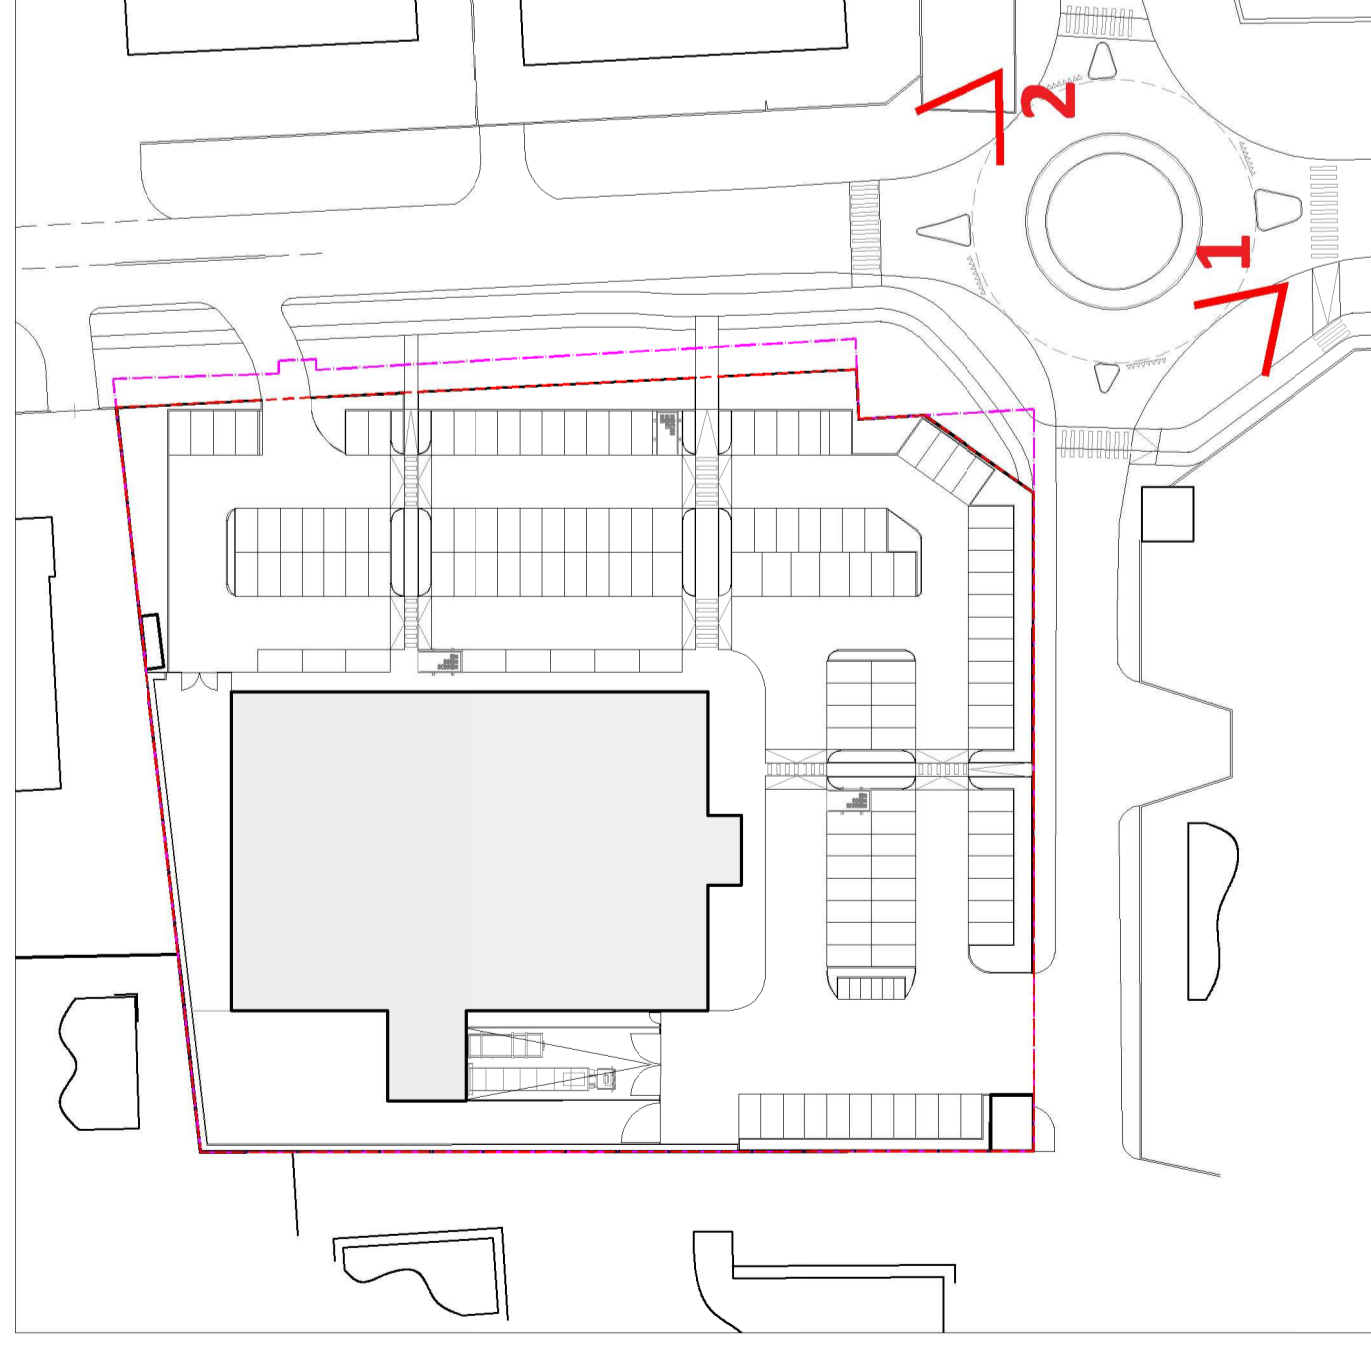

VISTA 3D 1



VISTA 3D 2



STUDIO RECALCATI

ARCHITETTURA, URBANISTICA, ARREDAMENTO
Via Canova, 66c - 20083 Carmoio Sul Naviglio - Milano -
Tel. 02/2416660 - 02/2510380 - Fax 02/2511844

COMMITTENTE : IMMOBILIARE DI CERNUSCO SUL NAVIGLIO S.r.l.

PROGETTO: Area via Torino, angolo via Brescia
Cernusco sul Naviglio, (MI)

IL PROGETTISTA

OGGETTO: Prospetti e viste di progetto

IL COMMITTENTE



SCALA

1:200

DATA

Agosto
2021

AGGIORNAMENTI

DICEMBRE 2021

TAVOLA N°

06

PROTOCOLLO

1633