



- 1 MARCIAPIEDE
 - cubetti in pietra S=7 cm
 - strato di allettamento S=6 cm
 - massetto in cls con rete elettrosadata S=10 cm
 - misto inerte a granulometria stabilizzata S=40 cm
 - terreno
- 2 STALLI
 - autobloccanti S=8 cm
 - cls idrofugo S=8 cm
 - misto inerte a granulometria stabilizzata S=40 cm
 - terreno
- 3 CORSELLI
 - tappeto di usura S=4 cm
 - tout venant S=12 cm
 - misto inerte a granulometria stabilizzata S=40 cm
 - terreno
- 4 PISTA CICLOPEDONALE
 - asfalto colorato rosso S=3 cm
 - massetto in cls con rete elettrosadata S=10 cm
 - misto inerte a granulometria stabilizzata S=40 cm
 - terreno

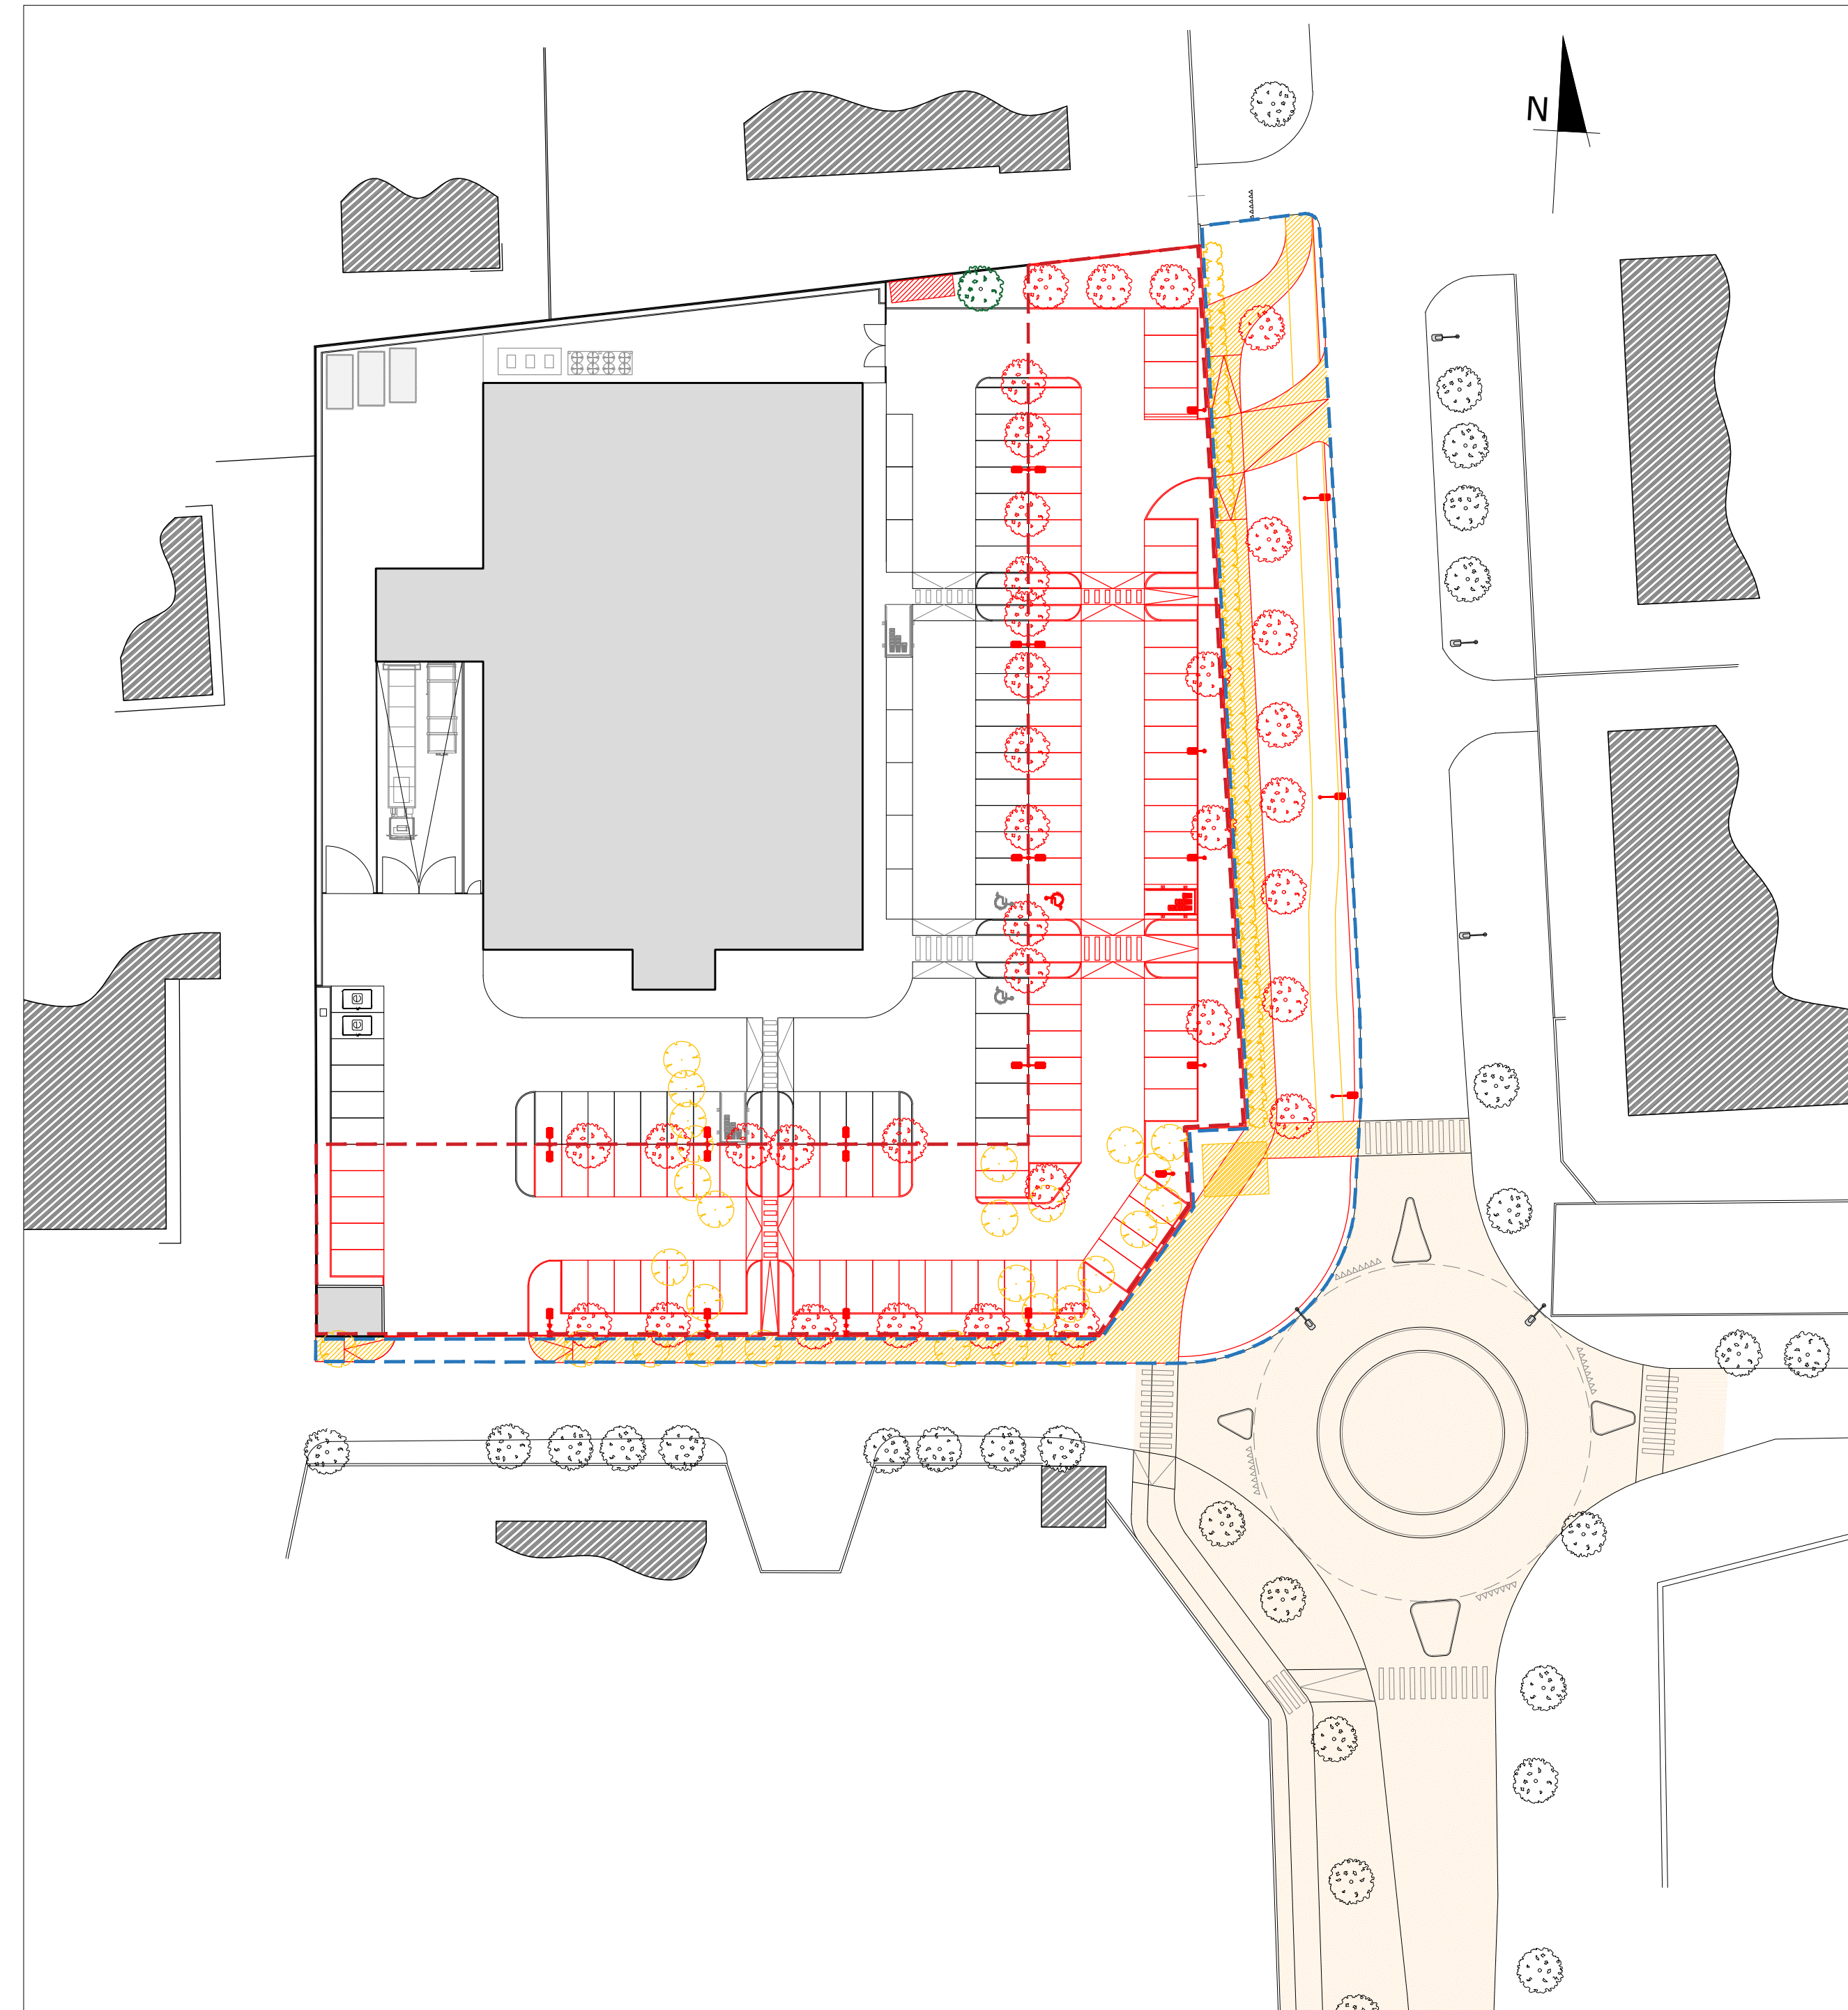

- Costruito
- Demolito
- Opere di urbanizzazione primaria del Campo dell'adeguamento a6_5
- Opere di urbanizzazione primaria: parcheggio in cessione
- Opere di urbanizzazione secondaria: area verde pubblica con percorso ciclopedonale

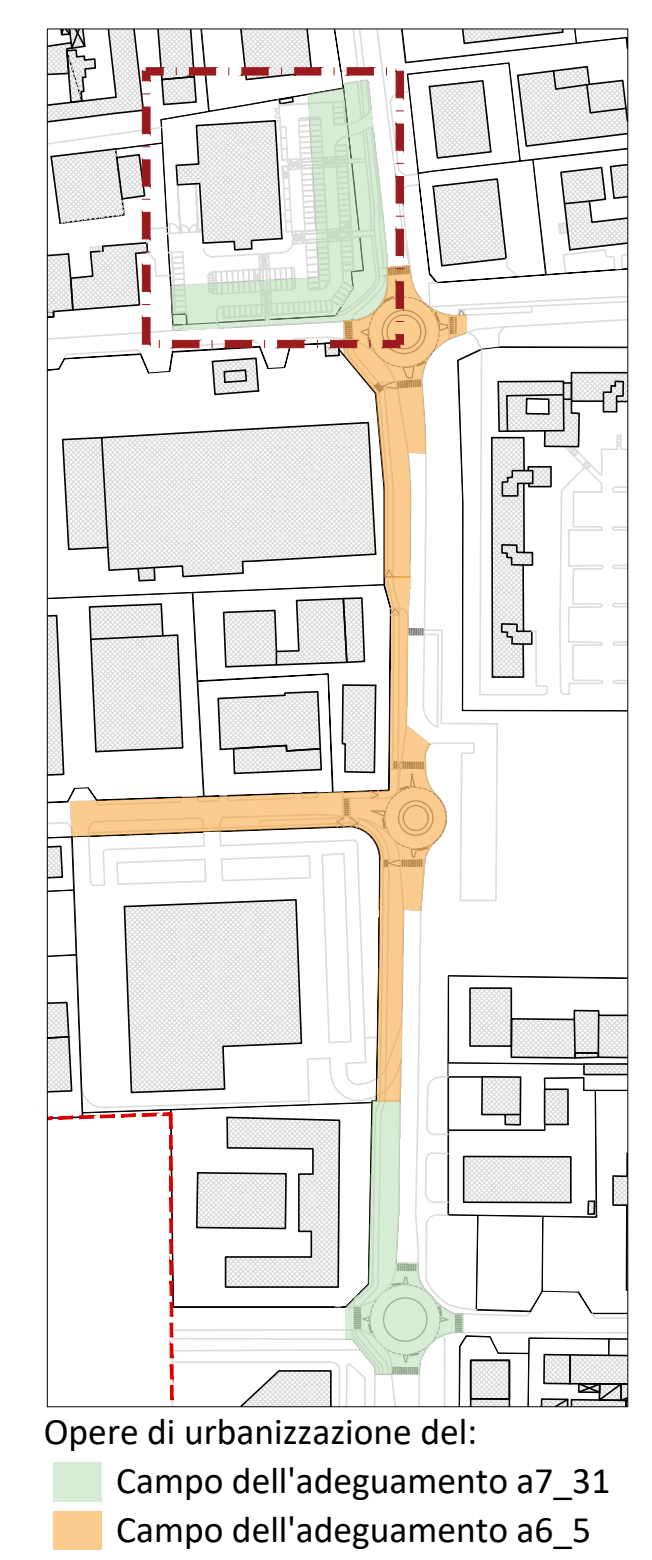

STUDIO RECALCATI
ARCHITETTURA, URBANISTICA, ARREDAMENTO

Via Cavour, 6/c - 20063 Cernusco Sul Naviglio - Milano -
Tel. 029249565 - 029240320 - Fax 029231913

COMMITTENTE: IMMOBILIARE DI CERNUSCO SUL NAVIGLIO S.r.l.

<p>PROGETTO: Area via Torino, angolo via Brescia Cernusco sul Naviglio, (MI)</p>	<p>OGGETTO: Studio di fattibilità tecnico-economica opere di urbanizzazione primaria/secondaria: planimetria generale, comparativo, sezione e dettagli</p>
<p>IL PROGETTISTA</p>	<p>IL COMMITTENTE</p>

</p>	<p>SCALA 1:500 1:75 1:50</p>	<p>DATA Agosto 2021</p>	<p>REGOLAMENTI DICEMBRE 2021 MAGGIO 2022 APRILE 2022</p>	<p>TAVOLA N° 08</p>	<p>PROTOCOLLO 1633</p>
--	--	---------------------------------	--	-------------------------	----------------------------