

Via CARD. FERRARI N.11  
20063 CERNUSCO S.N. (MI)  
tel. 02-9249325  
arch.calabria@virgilio.it

**architetto**  
FRANCESCO CALABRIA

Comune di Cernusco sul Naviglio  
Via G. Verdi 69-71-73  
angolo via A. Toscanini


**Piano attuativo  
campo della modificazione  
m2\_2**

PROPRIETA' - RICHIEDENTE	PROGETTISTA e DD.LL.		
<b>QUINTO s.r.l.</b> <small>Via Card. Ferrari 11 - 20063 Cernusco sul Naviglio - Milano</small>	<b>arch. Calabria F.</b> <small>Via Card. Ferrari 11 - 20063 Cernusco sul Naviglio - Milano</small>		
Firma _____	Timbro e firma _____		
ESECUTORE DELLE OPERE	03	III° agg.	Gennaio 2021
	02	II° agg.	Novembre 2020
	01	I° agg.	Giugno 2020
Timbro e firma _____	00	Emissione	Marzo 2020

**SCHEMA DI SMALTIMENTO  
ACQUE REFLUE E METEORICHE**  
Planimetria generale - sezioni urbane

SCALA 1:200

**11**

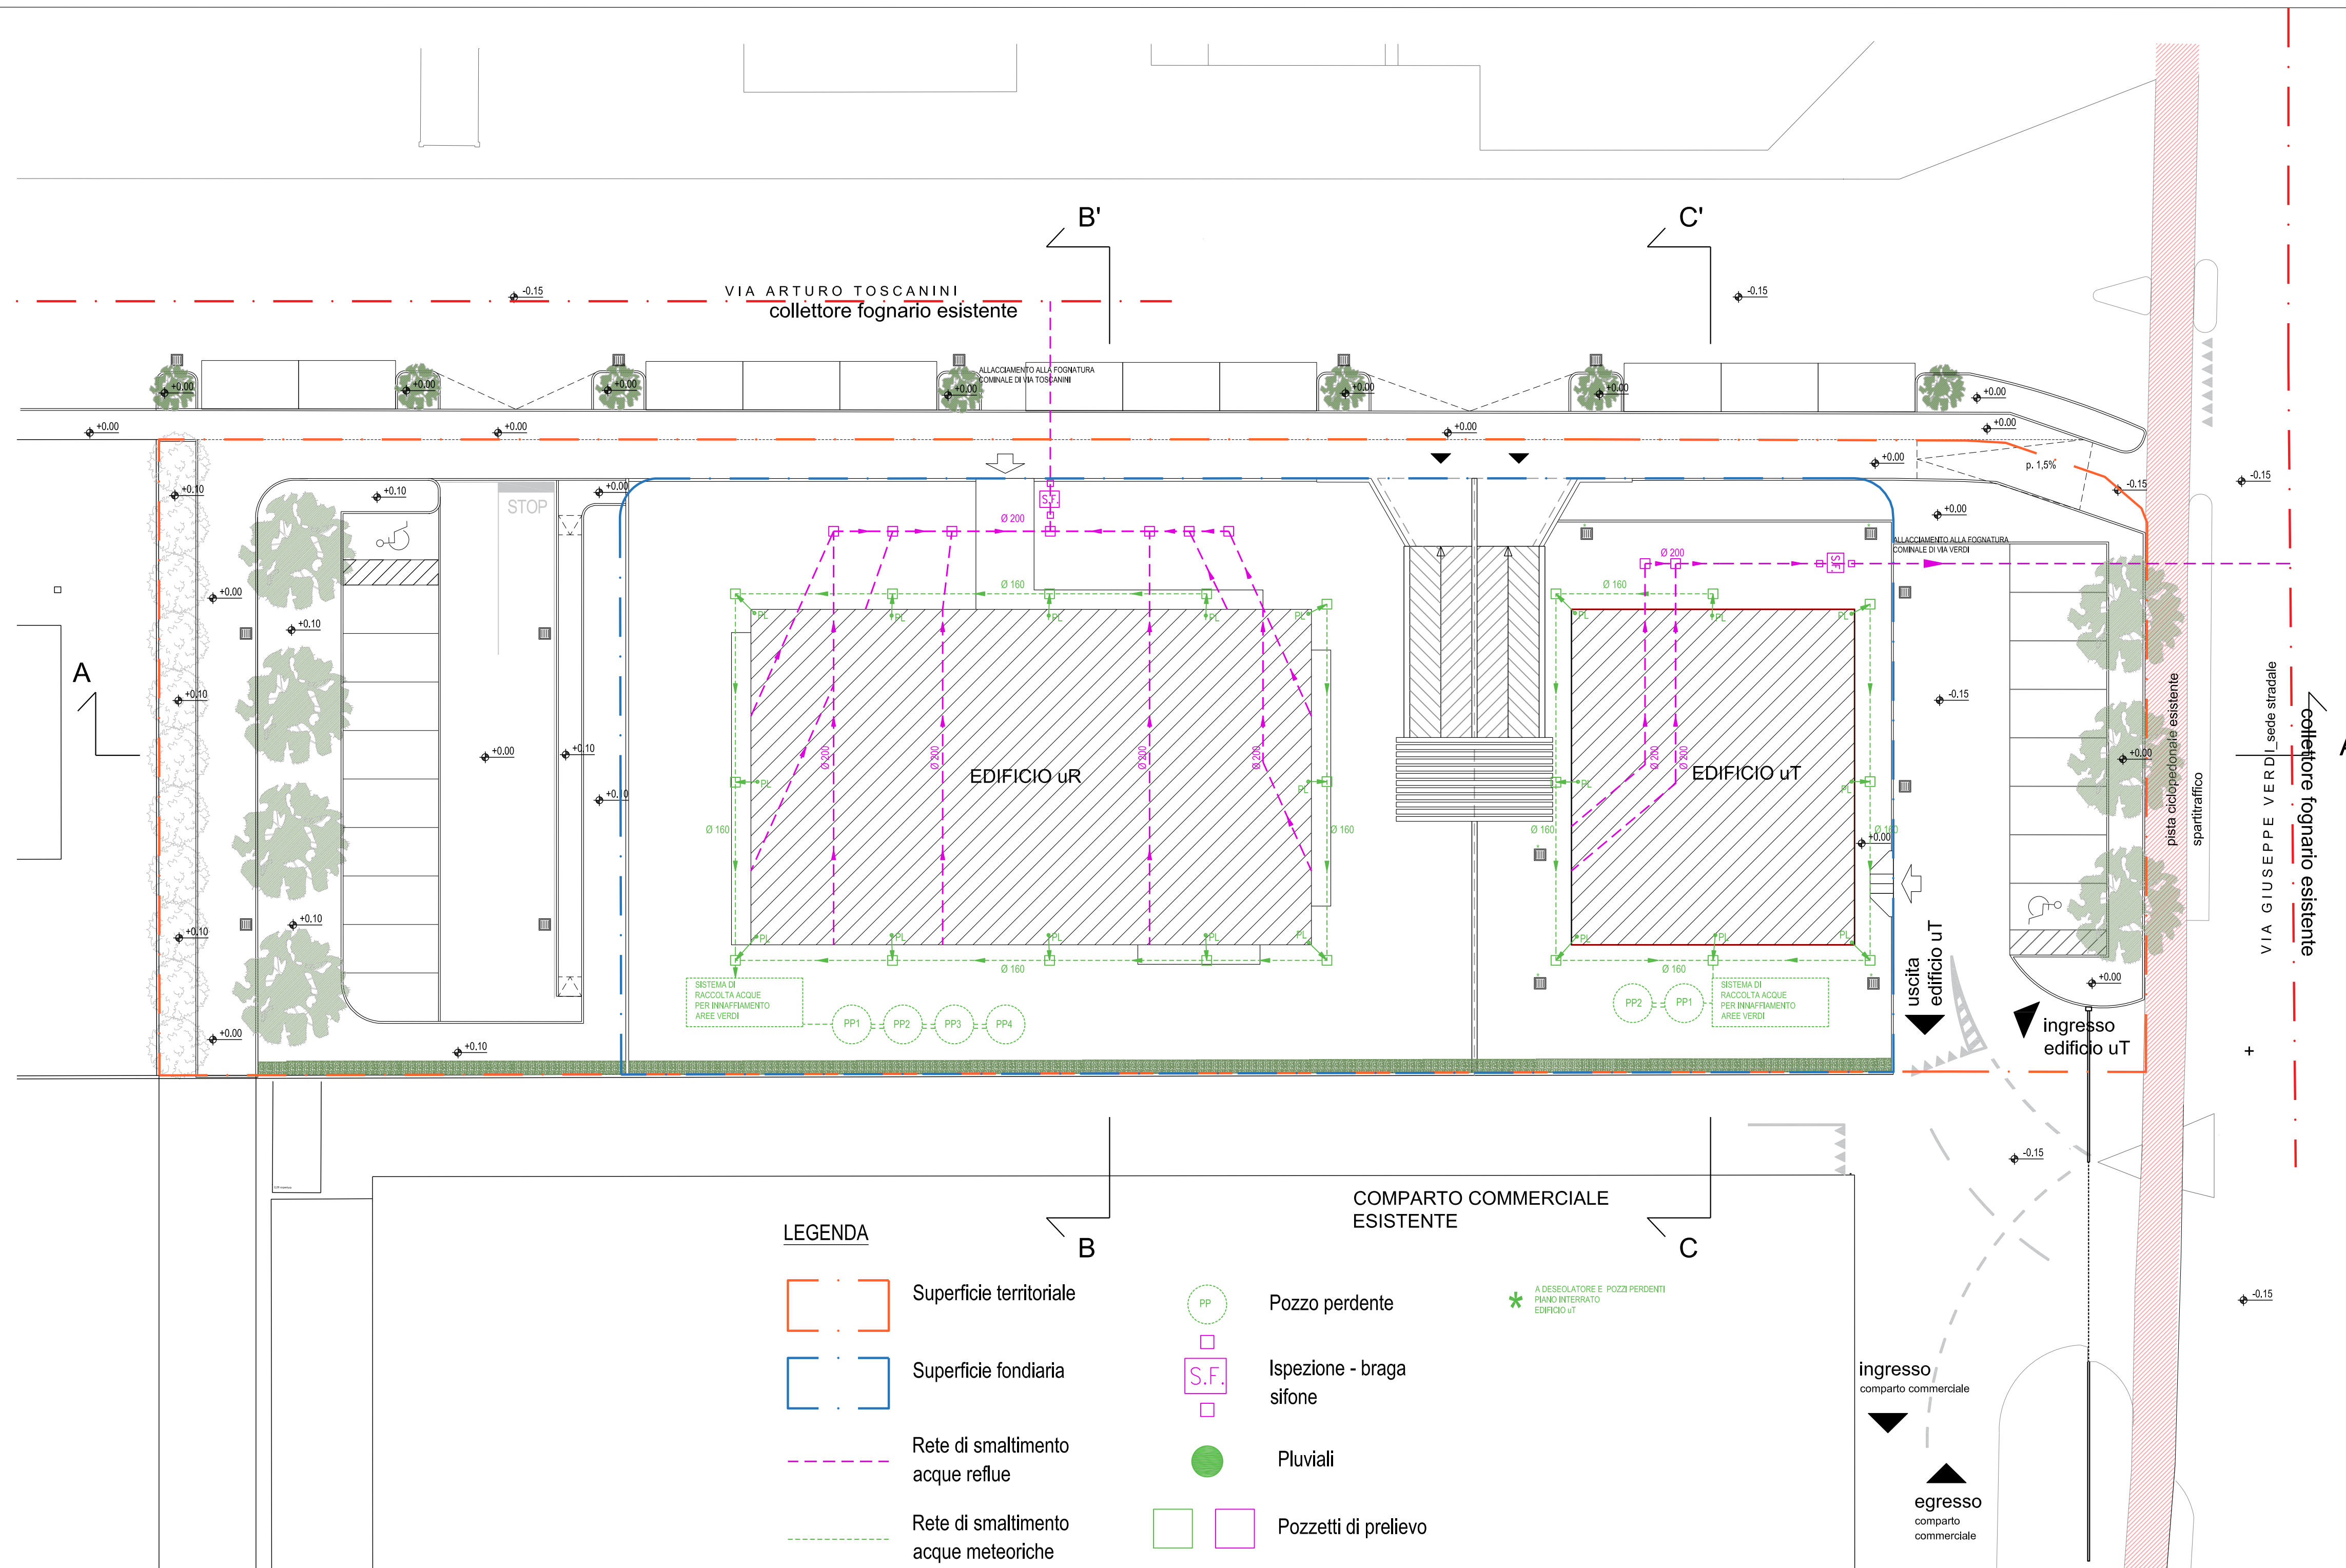

**LEGENDA**

- Superficie territoriale
- Superficie fondiaria
- Rete di smaltimento acque reflue
- Rete di smaltimento acque meteoriche
- Pozzo perdente
- Ispezione - braga sifone
- Pluviali
- Pozzetti di prelievo

COMPARTO COMMERCIALE  
ESISTENTE

\* A DESECCATORE E POZZI PERDENTI  
PIANO INTERRATO  
EDIFICIO uT

ingresso  
comparto commerciale

egresso  
comparto commerciale