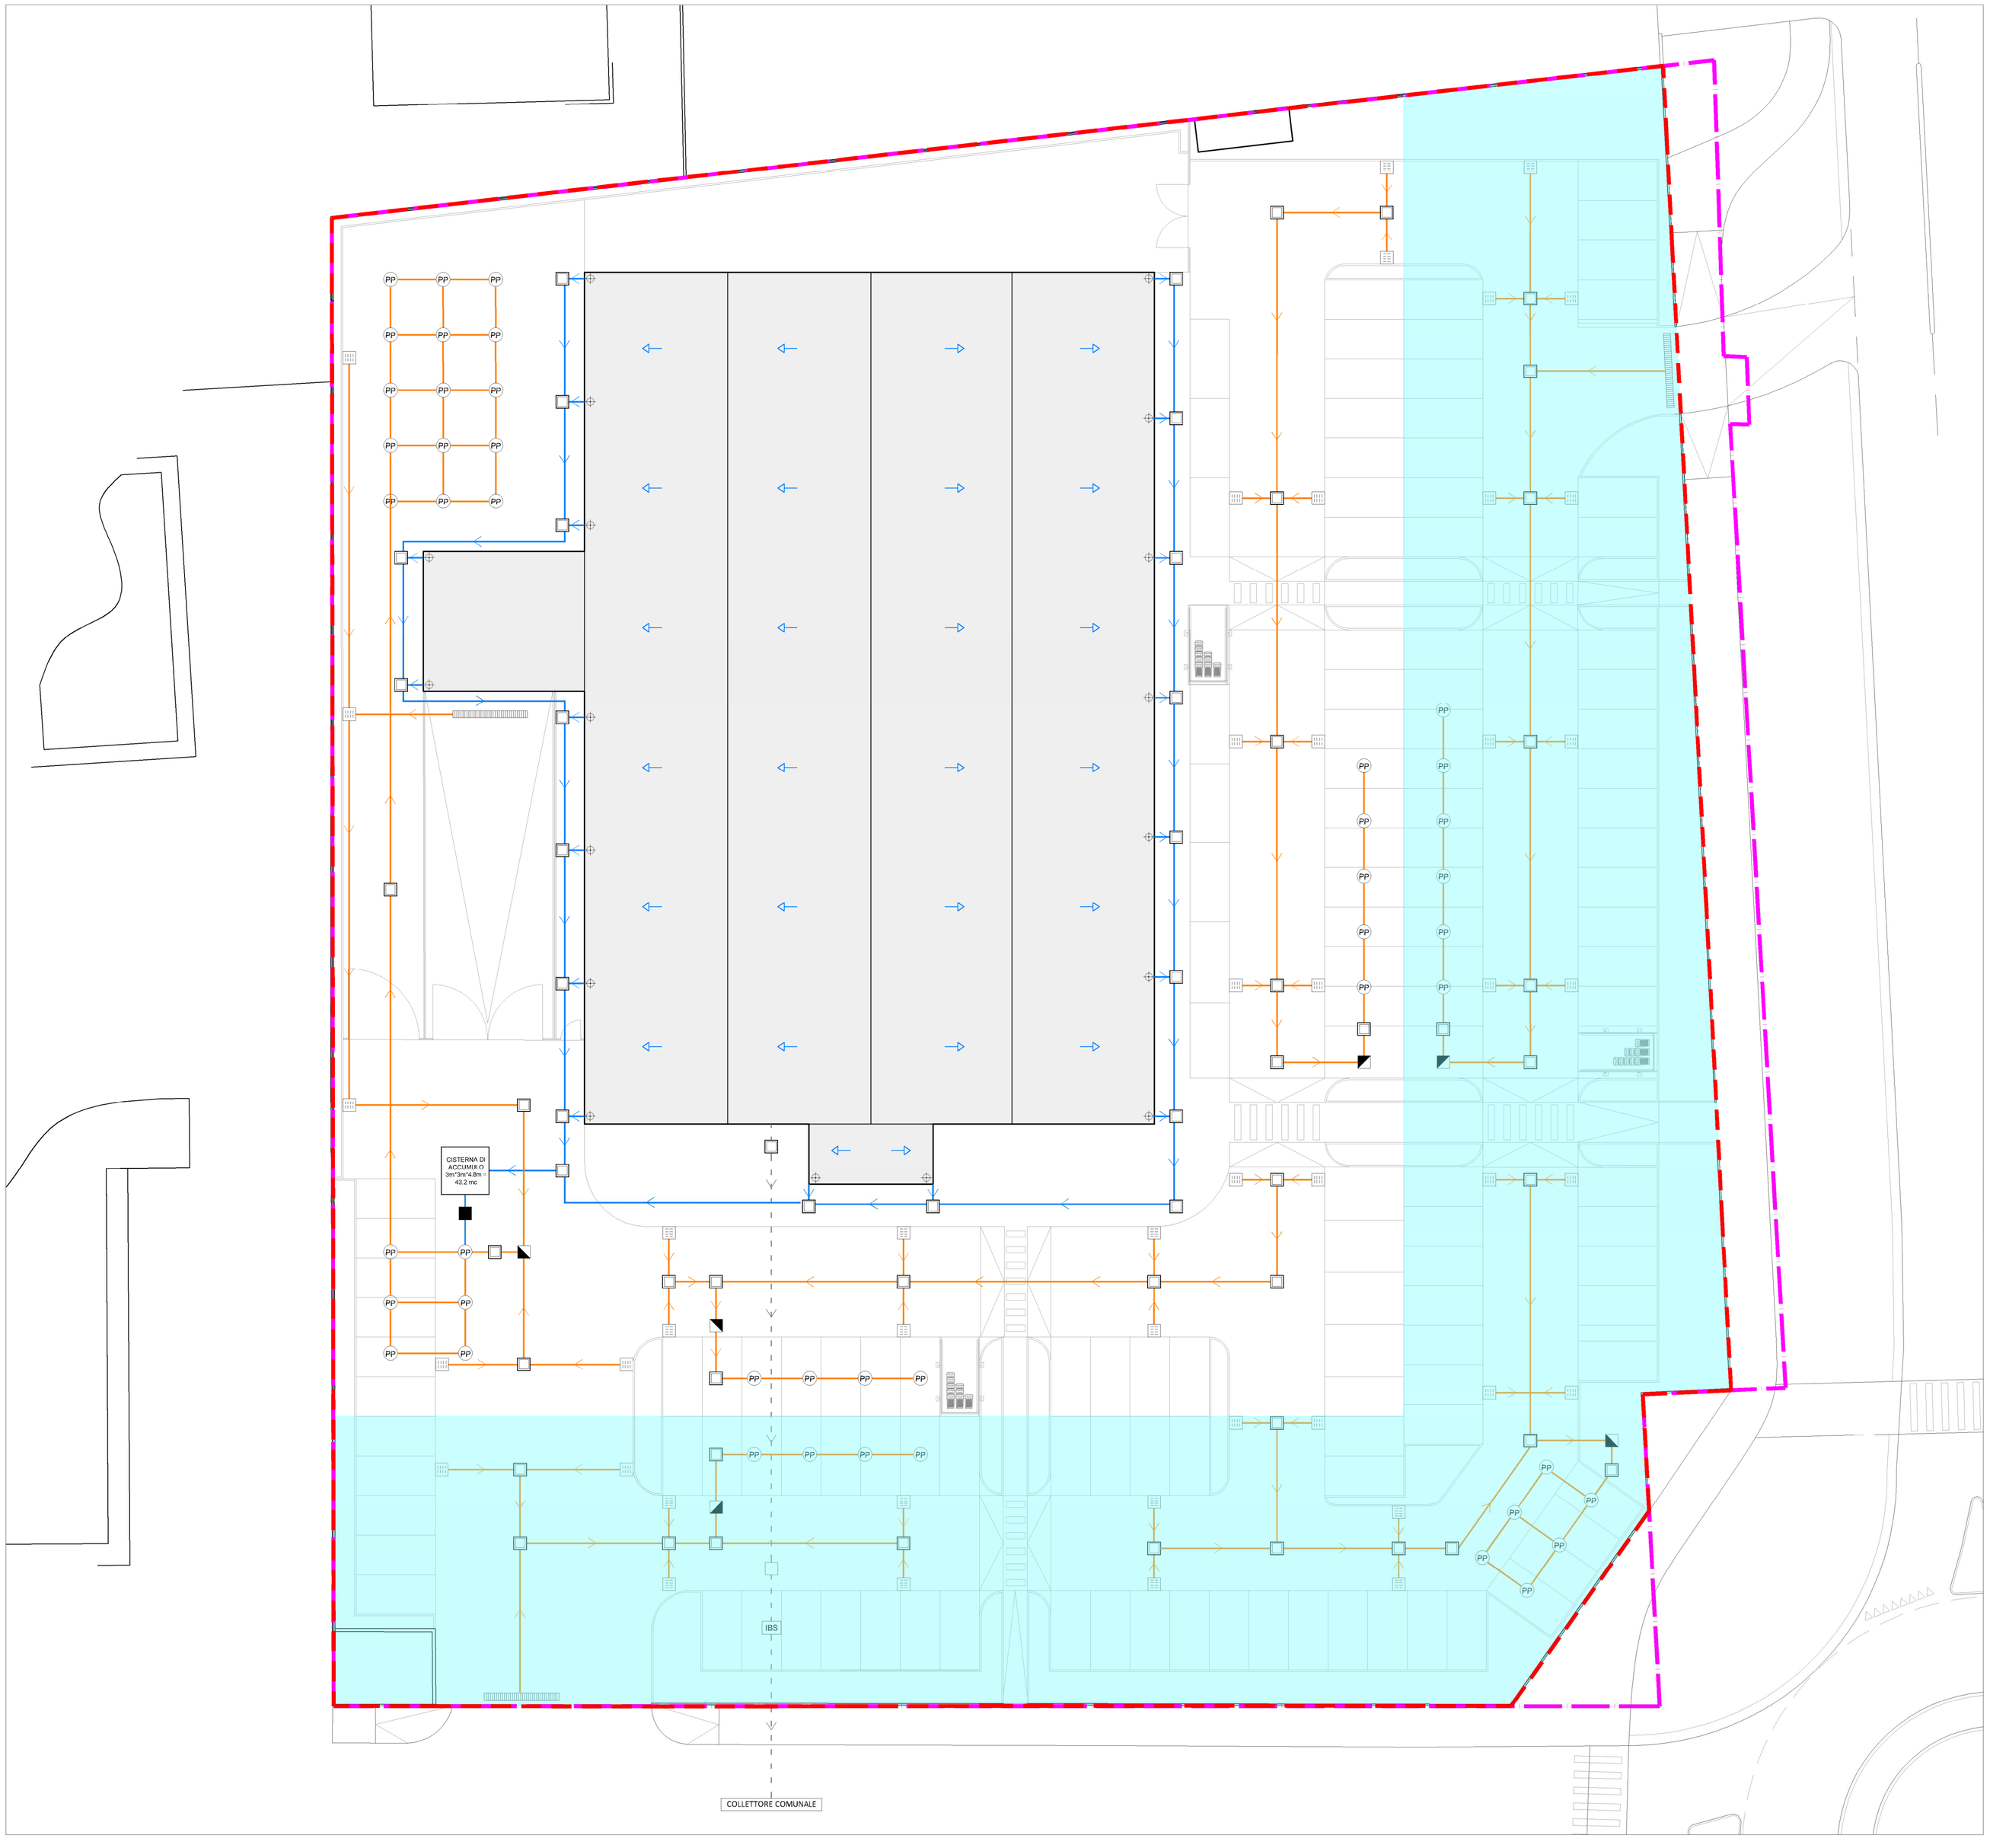

LEGENDA

- Superficie territoriale
- Superficie di proprietà
- Area per servizi di interesse generale (in cessione)
- Condotta acque meteoriche
- Condotta acque meteoriche di copertura
- Condotta acque nere
- Direzioni di deflusso delle acque di copertura
- Pozzetto di campionamento
- Pozzetto di ispezione
- Caditoia stradale
- Disoleatore
- Troppo pieno
- PP Pozzetto perdente
- IBS Ispezione braga sifone
- Pluviale

STUDIO RECALCATI
ARCHITETTURA, URBANISTICA, ARREDAMENTO
Via Cavour, 6/c - 20063 Cernusco Sul Naviglio - Milano -
Tel. 029249565 - 029240590 - Fax 029231914

COMMITTENTE : IMMOBILIARE DI CERNUSCO SUL NAVIGLIO S.r.l.

PROGETTO: Area via Torino, angolo via Brescia
Cernusco sul Naviglio, (MI)

OGGETTO: Rete Fognaria

IL PROGETTISTA

IL COMMITTENTE

LO STUDIO SI RISERVA A TERMINI DI LEGGE LA PROPRIETA' DI QUESTO DISEGNO CON DIVIETO DI RIPRODUZIONE O DI RENDERLO NOTO A TERZI. L'ESECUTORE DEL PRESENTE LAVORO SI IMPEGNA IN FORMA ASSOLUTA ALLA PRODUZIONE DEL MODELLO DI ESEMPLARI RICHIESTI RISPETTANDONE L'ESCLUSIVA. E' VIETATO ASPORTARE IL TIMBRO DA CONSEGNO DISEGNO. TUTTE LE MINORI DEVONO ESSERE CONTROLLATE DALL'ESECUTORE DEL LAVORO, OGNI EVENTUALE MODIFICA DEVE ESSERE APPROVATA DALLO STUDIO.

SCALA	DATA	AGGIORNAMENTI	TAVOLA N°	PROTOCOLLO
1:200	Agosto 2021	MARZO 2022	11	1633