



ESTRATTO DI MAPPA CATASTALE
scala 1:500

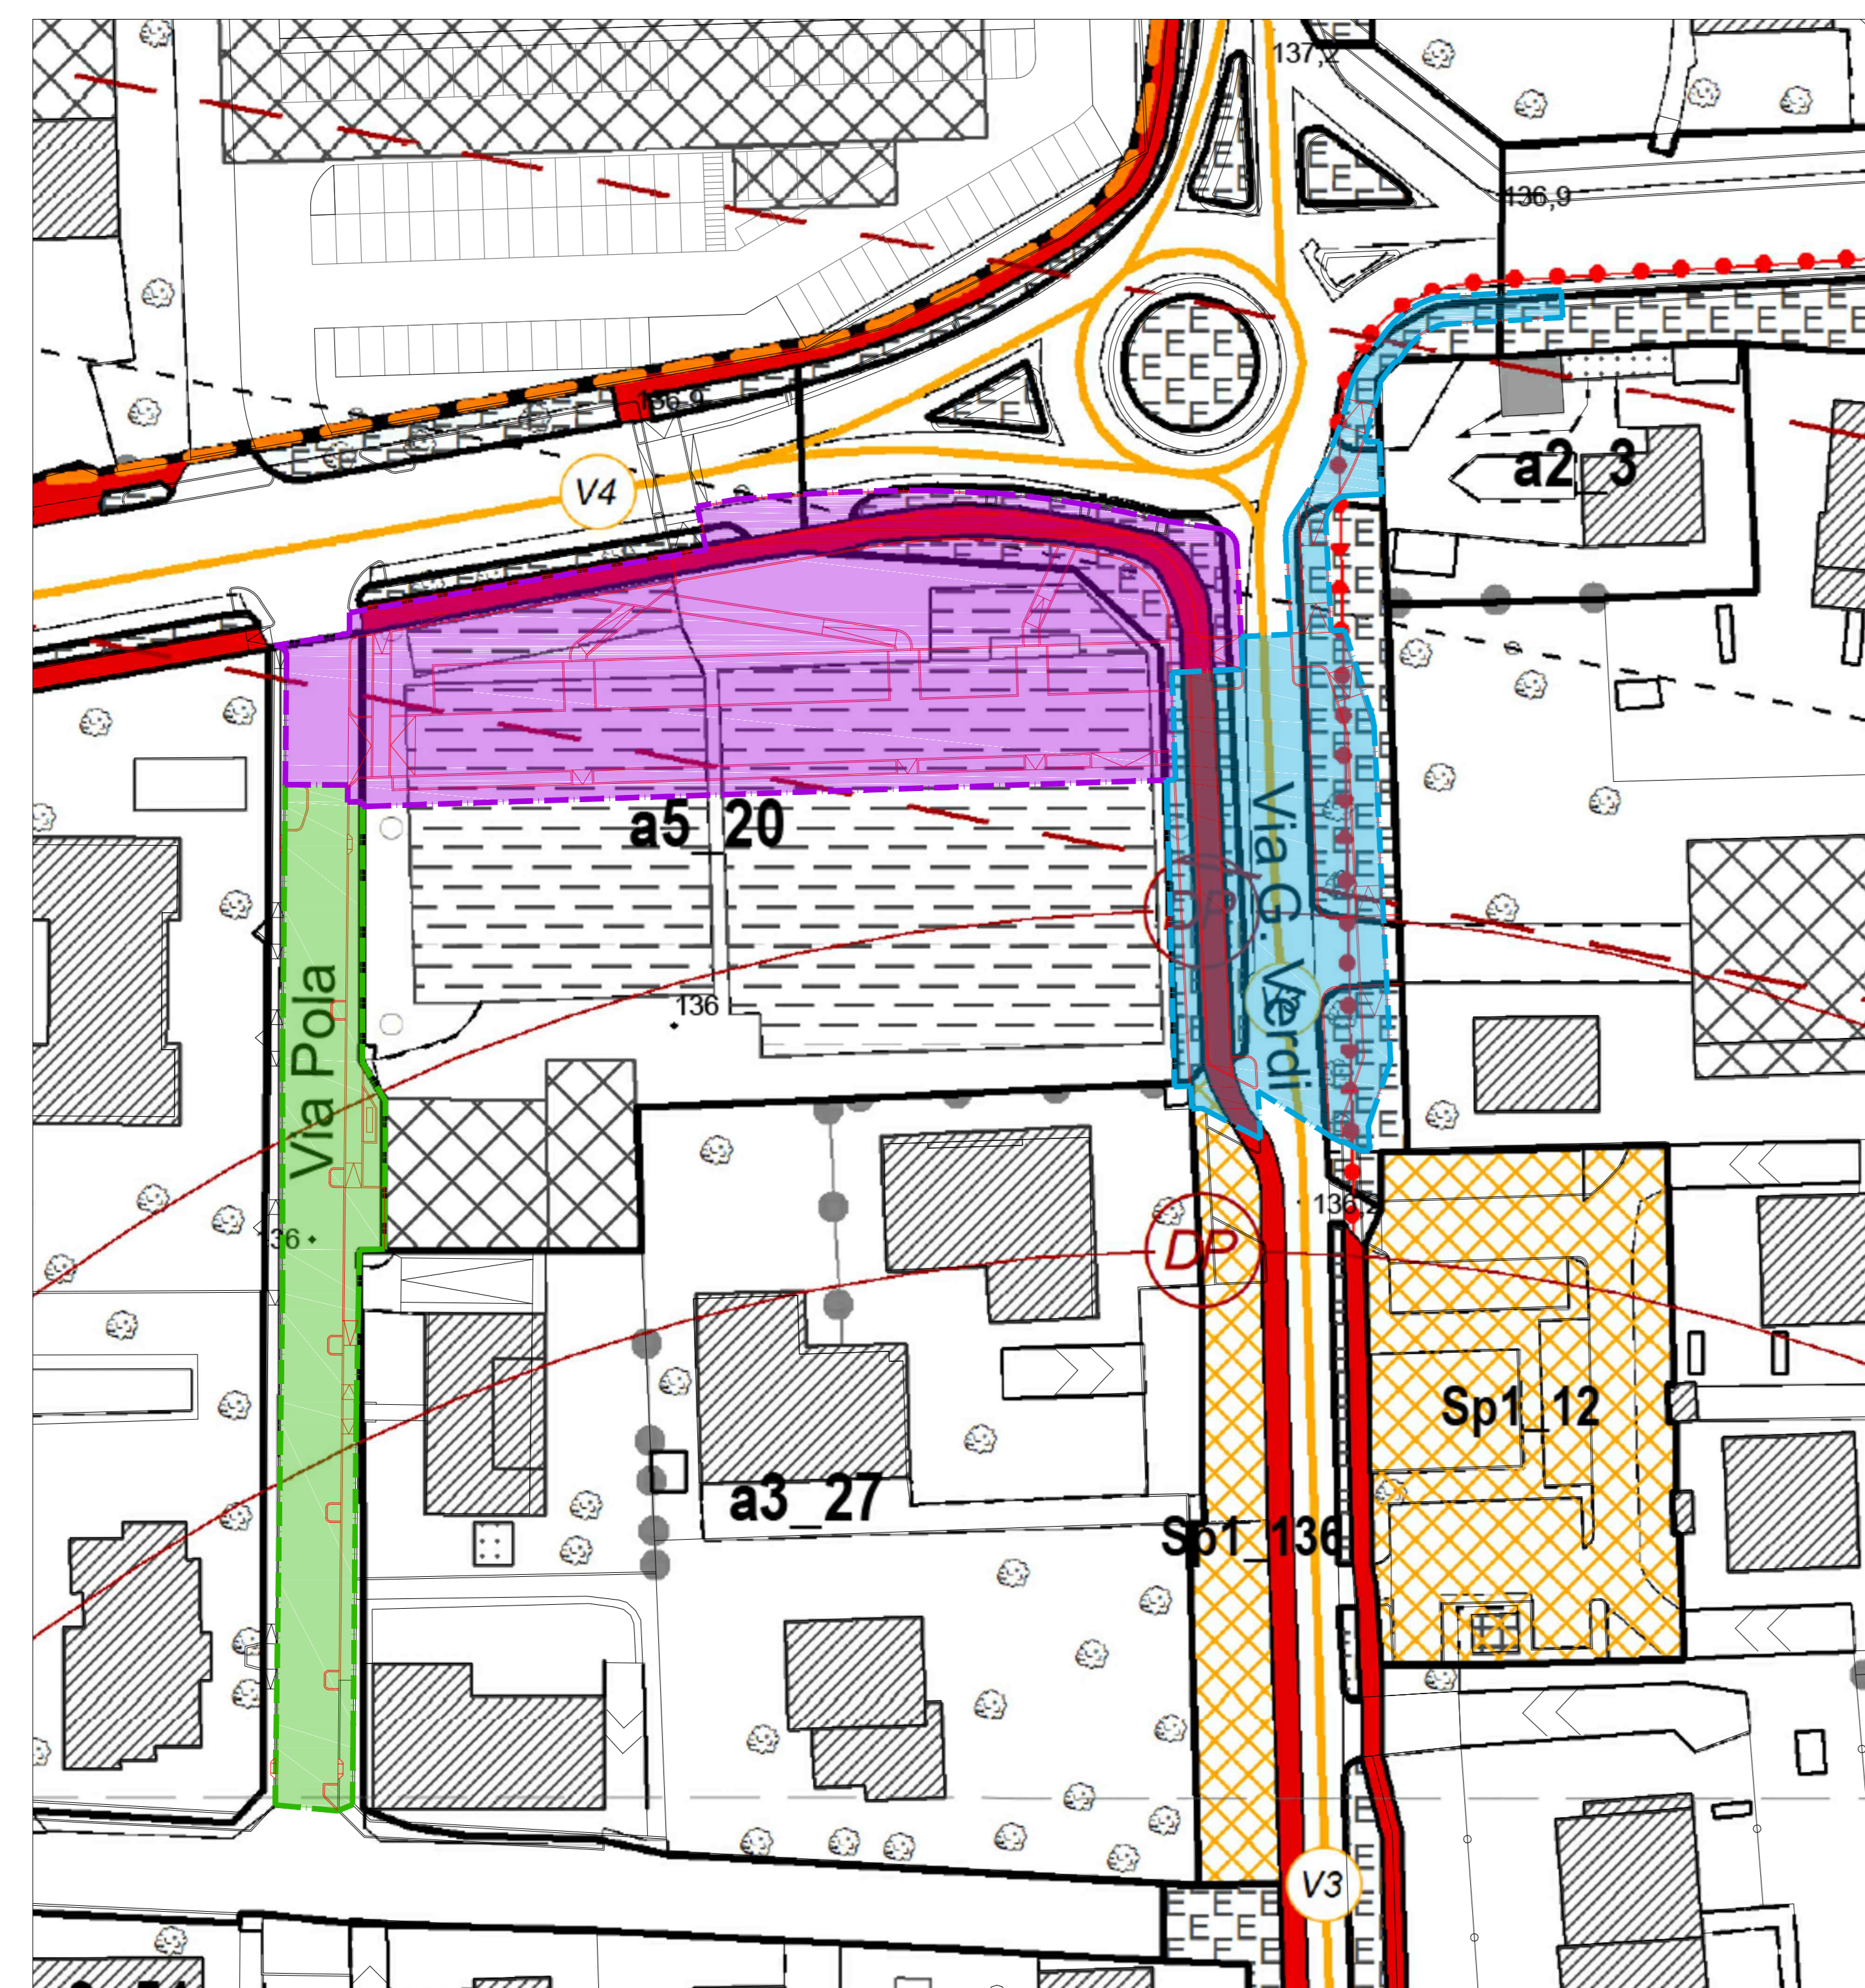

ESTRATTO VARIANTE n.2 al PGT vigente - Regole per gli interventi e l'uso del suolo
scala 1:500

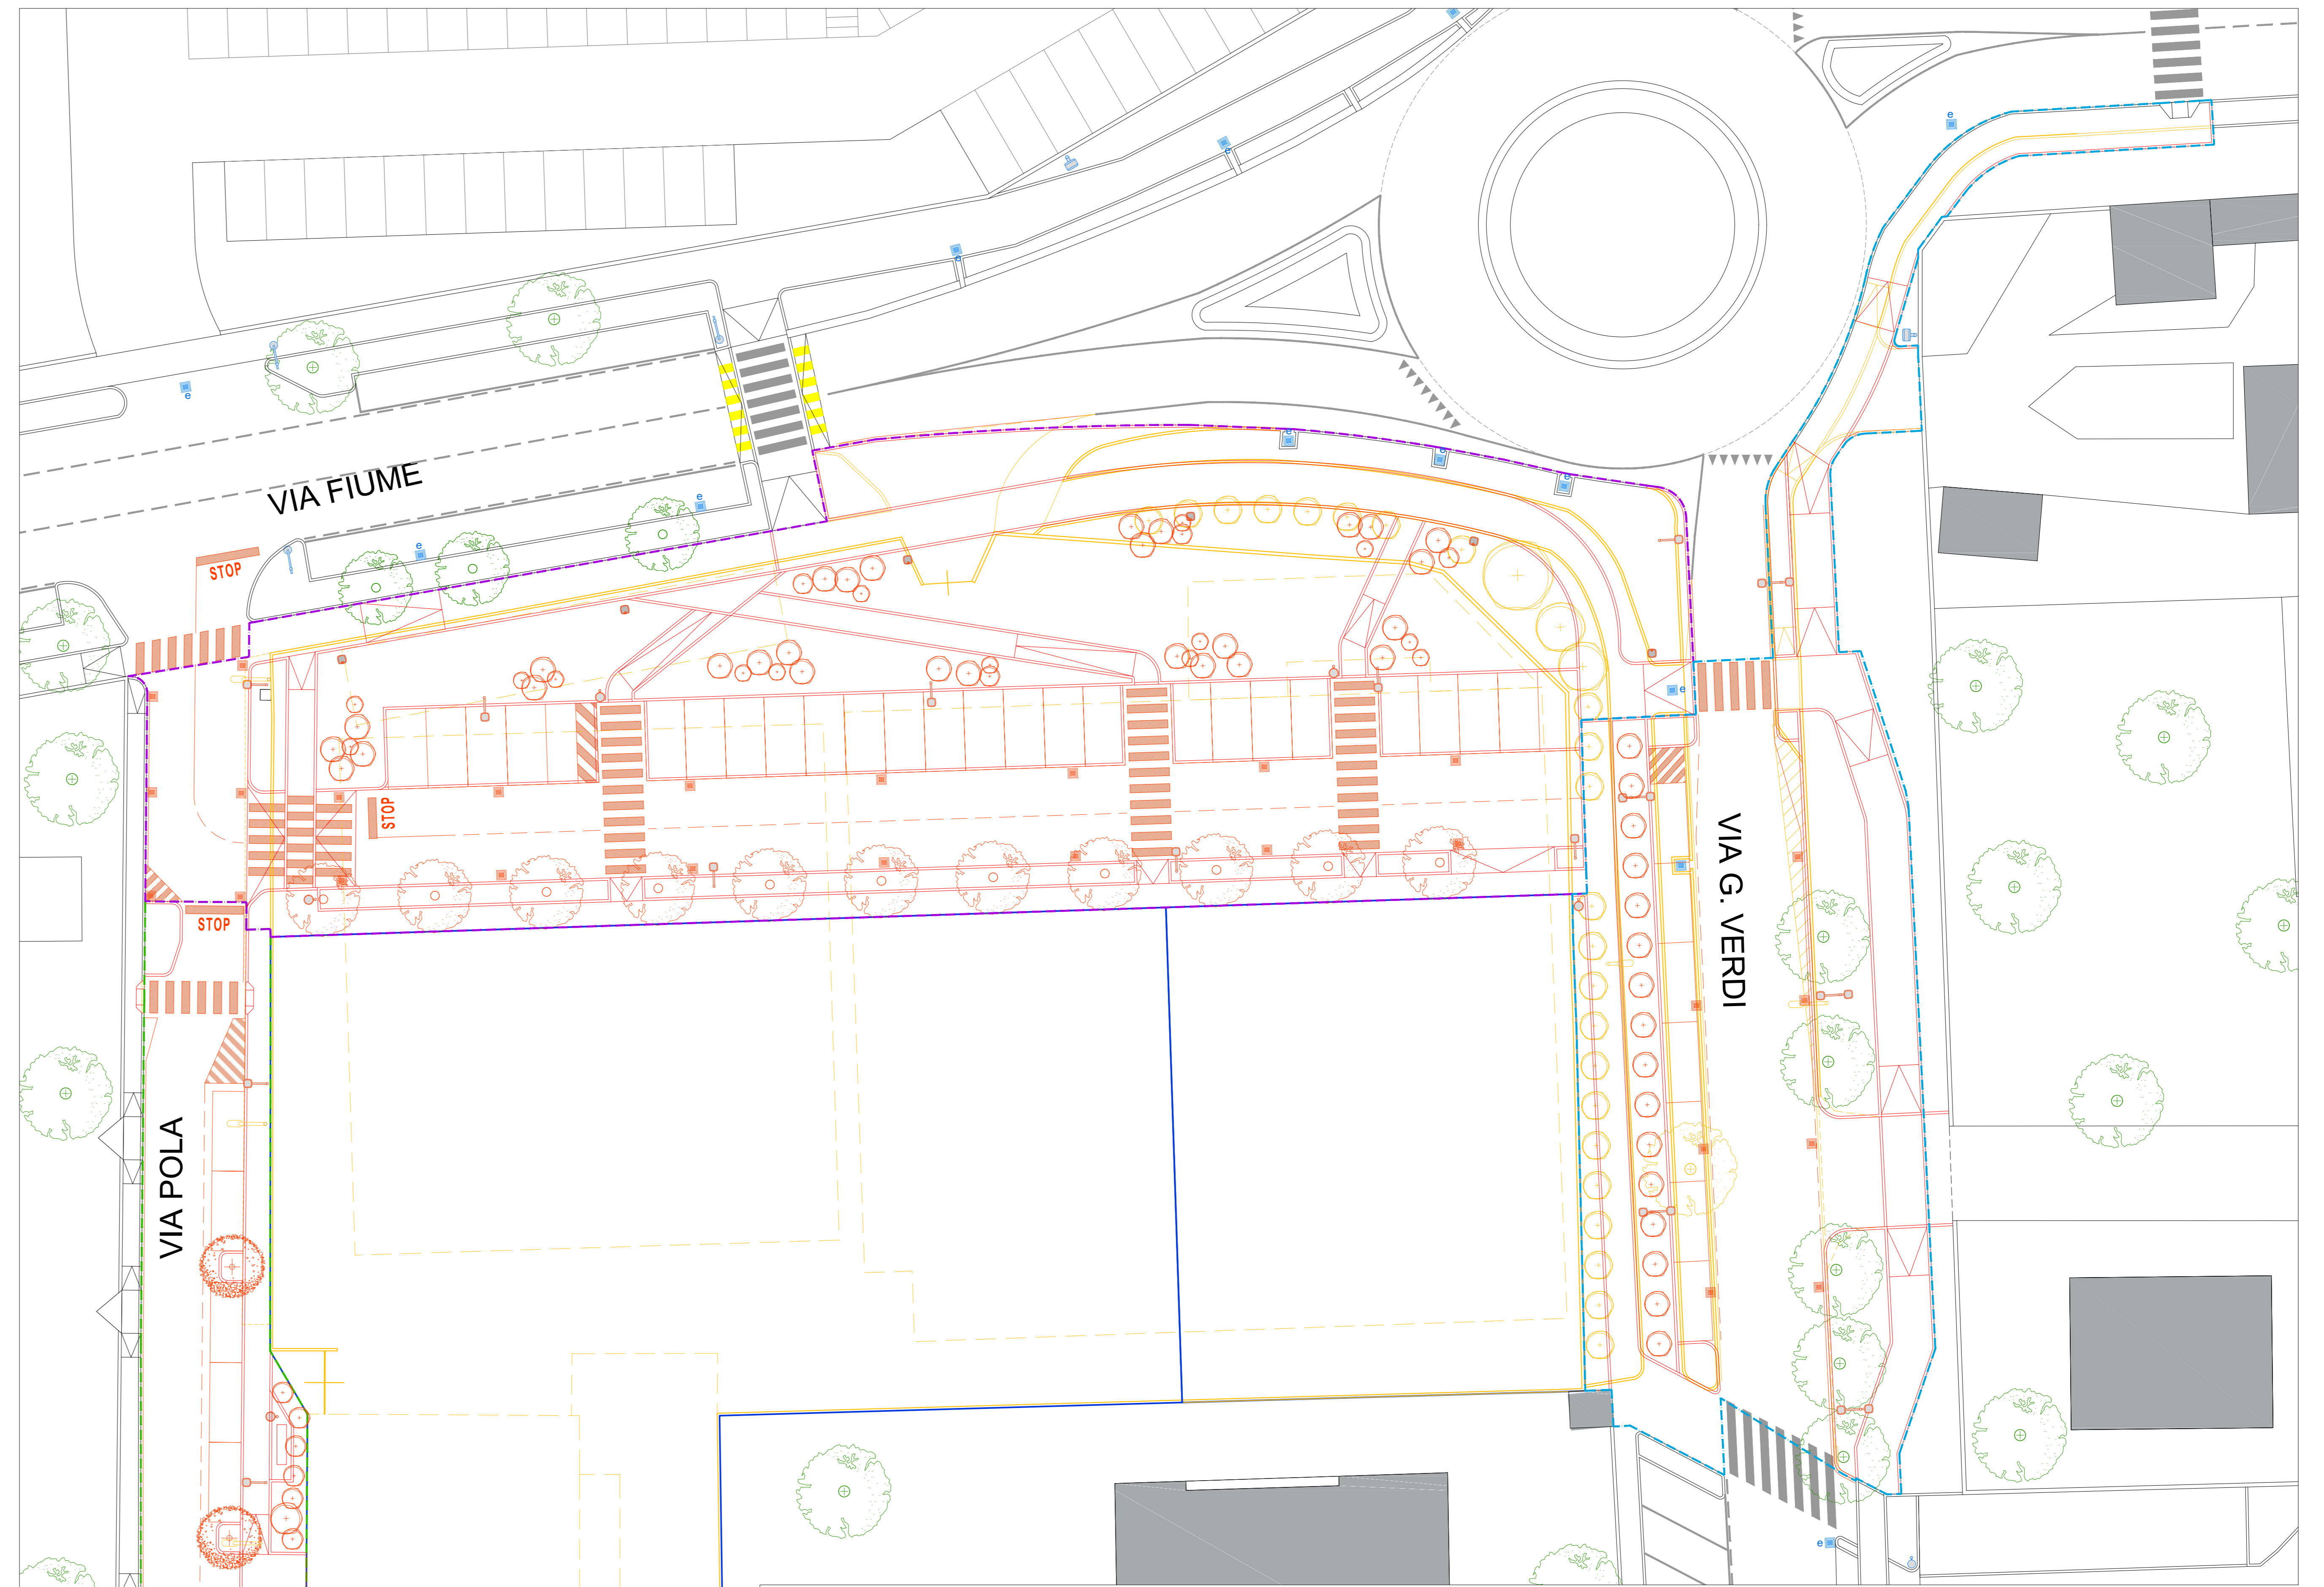

PLANIMETRIA OPERE SOPRASUOLO IN PROGETTO
STATO COMPARATIVO - scala 1:200

- LEGENDA**
OPERE SOPRASUOLO IN PROGETTO
- OPERE ESISTENTI
non oggetto di intervento
 - Alberature esistenti
 - Cadiotte stradali esistenti
 - Corpi illuminanti esistenti
 - OPERE ESISTENTI
oggetto di rimozione / demolizione
 - FABBRICATI ESISTENTI DEMOLITI
intervento di demolizione a cura dell'Operatore
ultimato in data 19.05.2022
(testato da opera di urbanizzazione primaria)
 - OPERE IN PROGETTO

COMUNE DI CERNUSCO S/N
(Provincia di Milano)

PIANO ATTUATIVO
campo dell'adeguamento
a5_20
VIA FIUME

LUGLIO 2022

tav. n° 9

PROGETTO DI FATTIBILITA'
TECNICO-ECONOMICA OPERE DI
URBANIZZAZIONE PRIMARIA.
Sovrapposizione cartografica e
confronto opere in costruzione-demolizione

scala 1:500 - 1:200

il progettista

ARCH. MARCO ANDREONI

la Proprietà

SARA IMMOBILIARE S.R.L.

Arch. Marco Andreoni
Via Cavour 60, Cernusco sul Naviglio
tel. 02 29404951 - fax 02 2941388
mail: studio@marcoandreoni.it