



SOTTOSERVIZI VIA BUONARROTI/ MASACCIO

- GAS METANO -TRATTA BASSA PRESSIONE
- GAS METANO -TRATTA MEDIA PRESSIONE
- TRATTA RETE SMALTIMENTO ACQUE
- TRATTA RETE APPROVVIGIONAMENTO ACQUE
- \$ TAPPO
- (SARACINESCA
- 4 IDRANTE
- TRATTA RETE SMALTIMENTO ACQUE IN PROGETTO
- - - RETE SMALTIMENTO ACQUE REFLUE

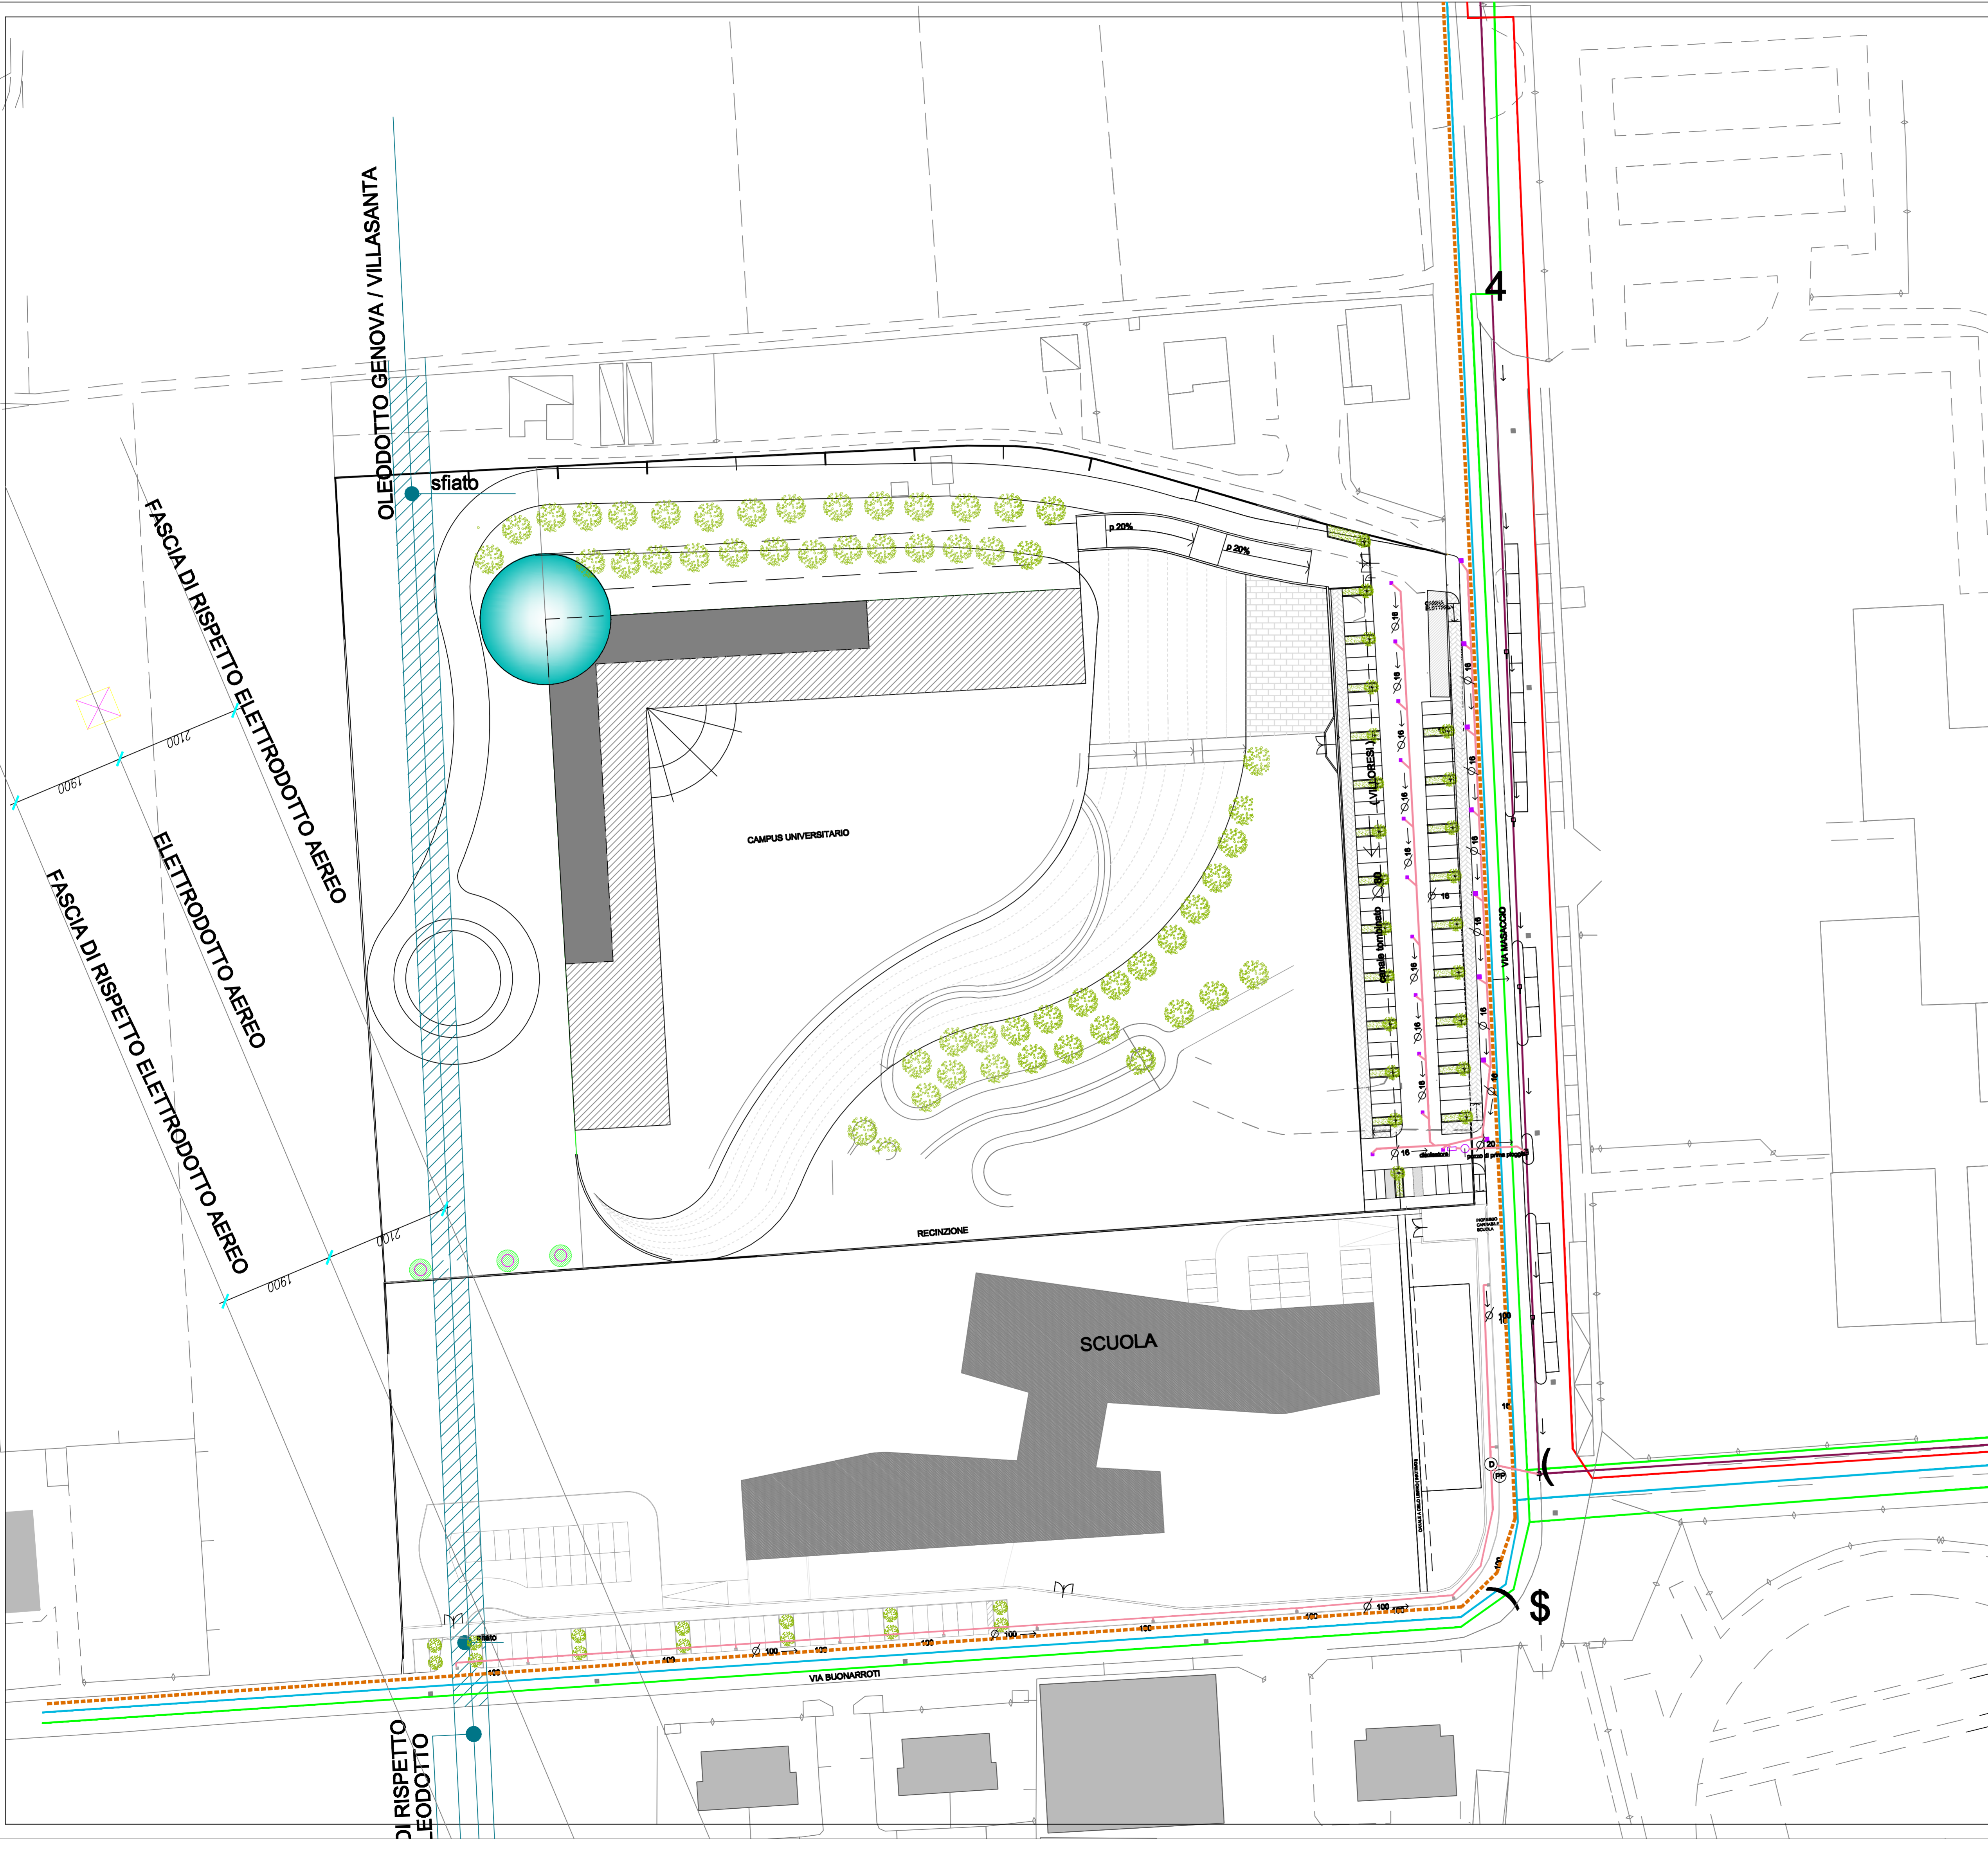



città di

CERNUSCO SUL NAVIGLIO

UFFICIO TECNICO
UFFICIO URBANISTICA

OGGETTO: "PP 19 IN VARIANTE AL PRG VIGENTE"

DESCRIZIONE:	SCALA: 1:500
ELABORATO	DATA : 28-01-2010
Planimetria reti Acqua/Gas/Fognatura	AGG.
	RIF. FILE
04 Agg P/O	IL DIRETTORE DELL'AREA TECNICA
IL TECNICO PROGETTISTA	IL RESPONSABILE DEL PROCEDIMENTO