




PIANO TERRENO - PRIMO
RESIDENZA STUDENTI e SPAZI COMUNI

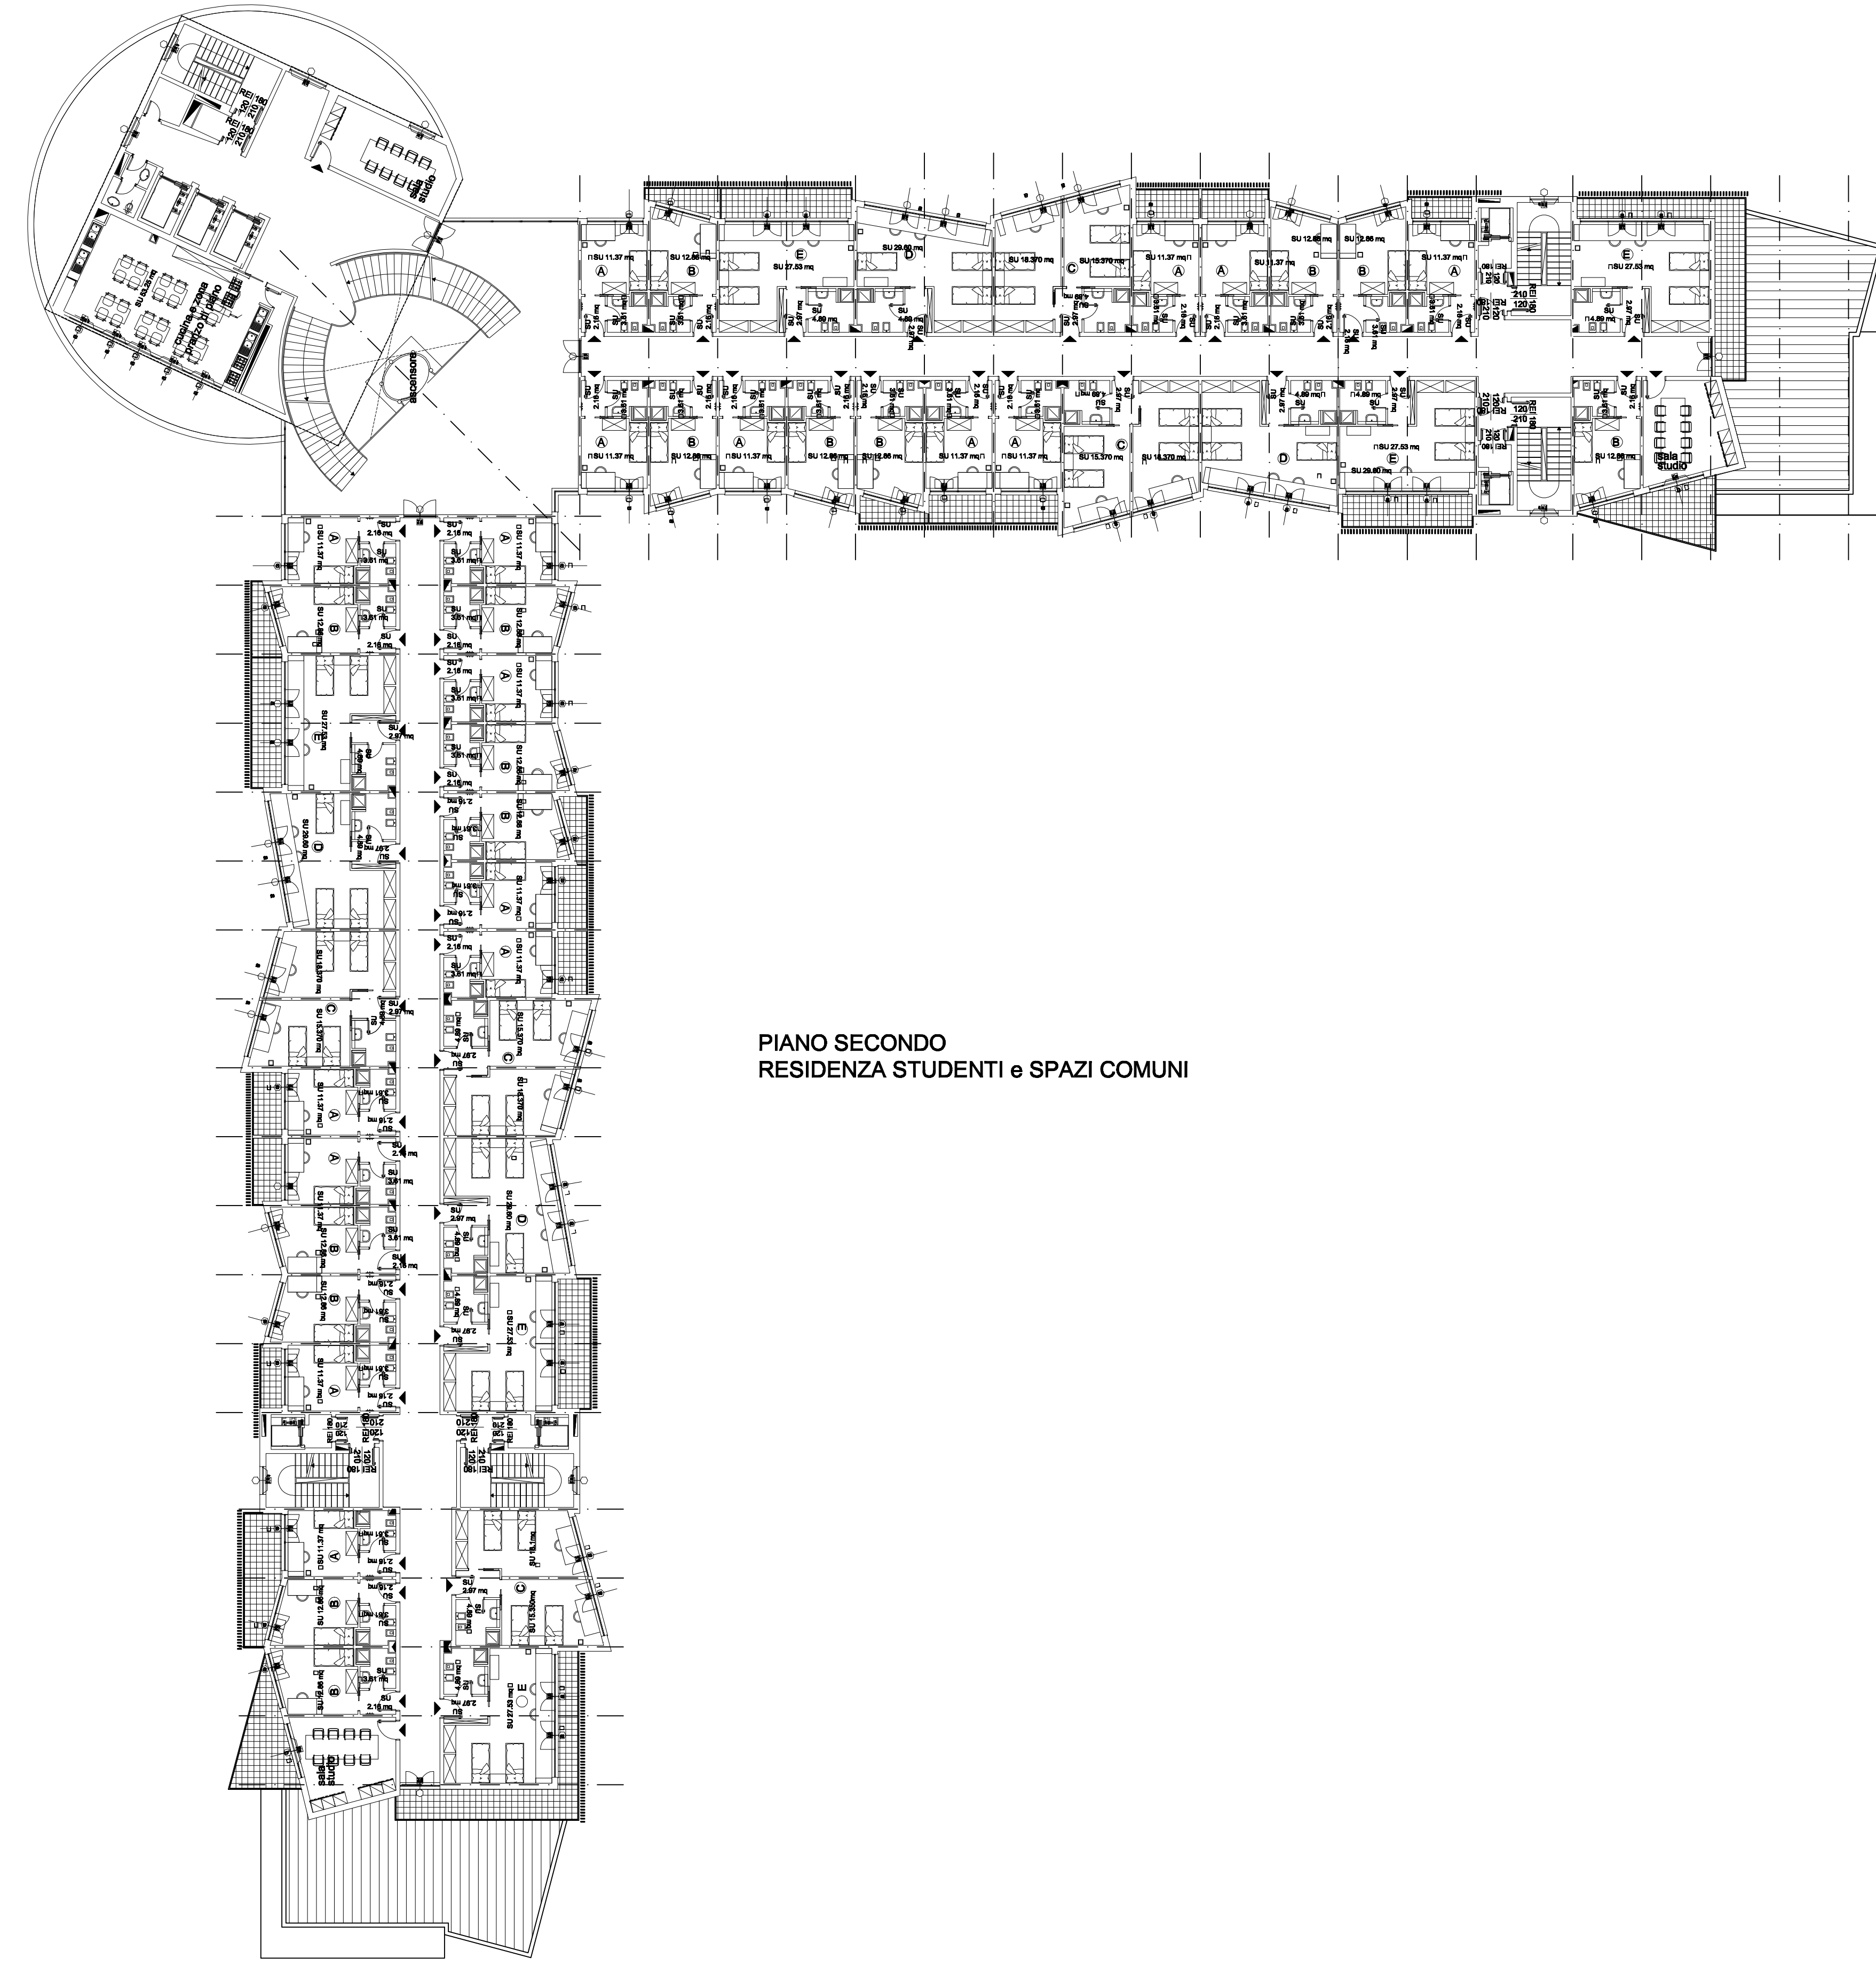

PIANO SECONDO
RESIDENZA STUDENTI e SPAZI COMUNI

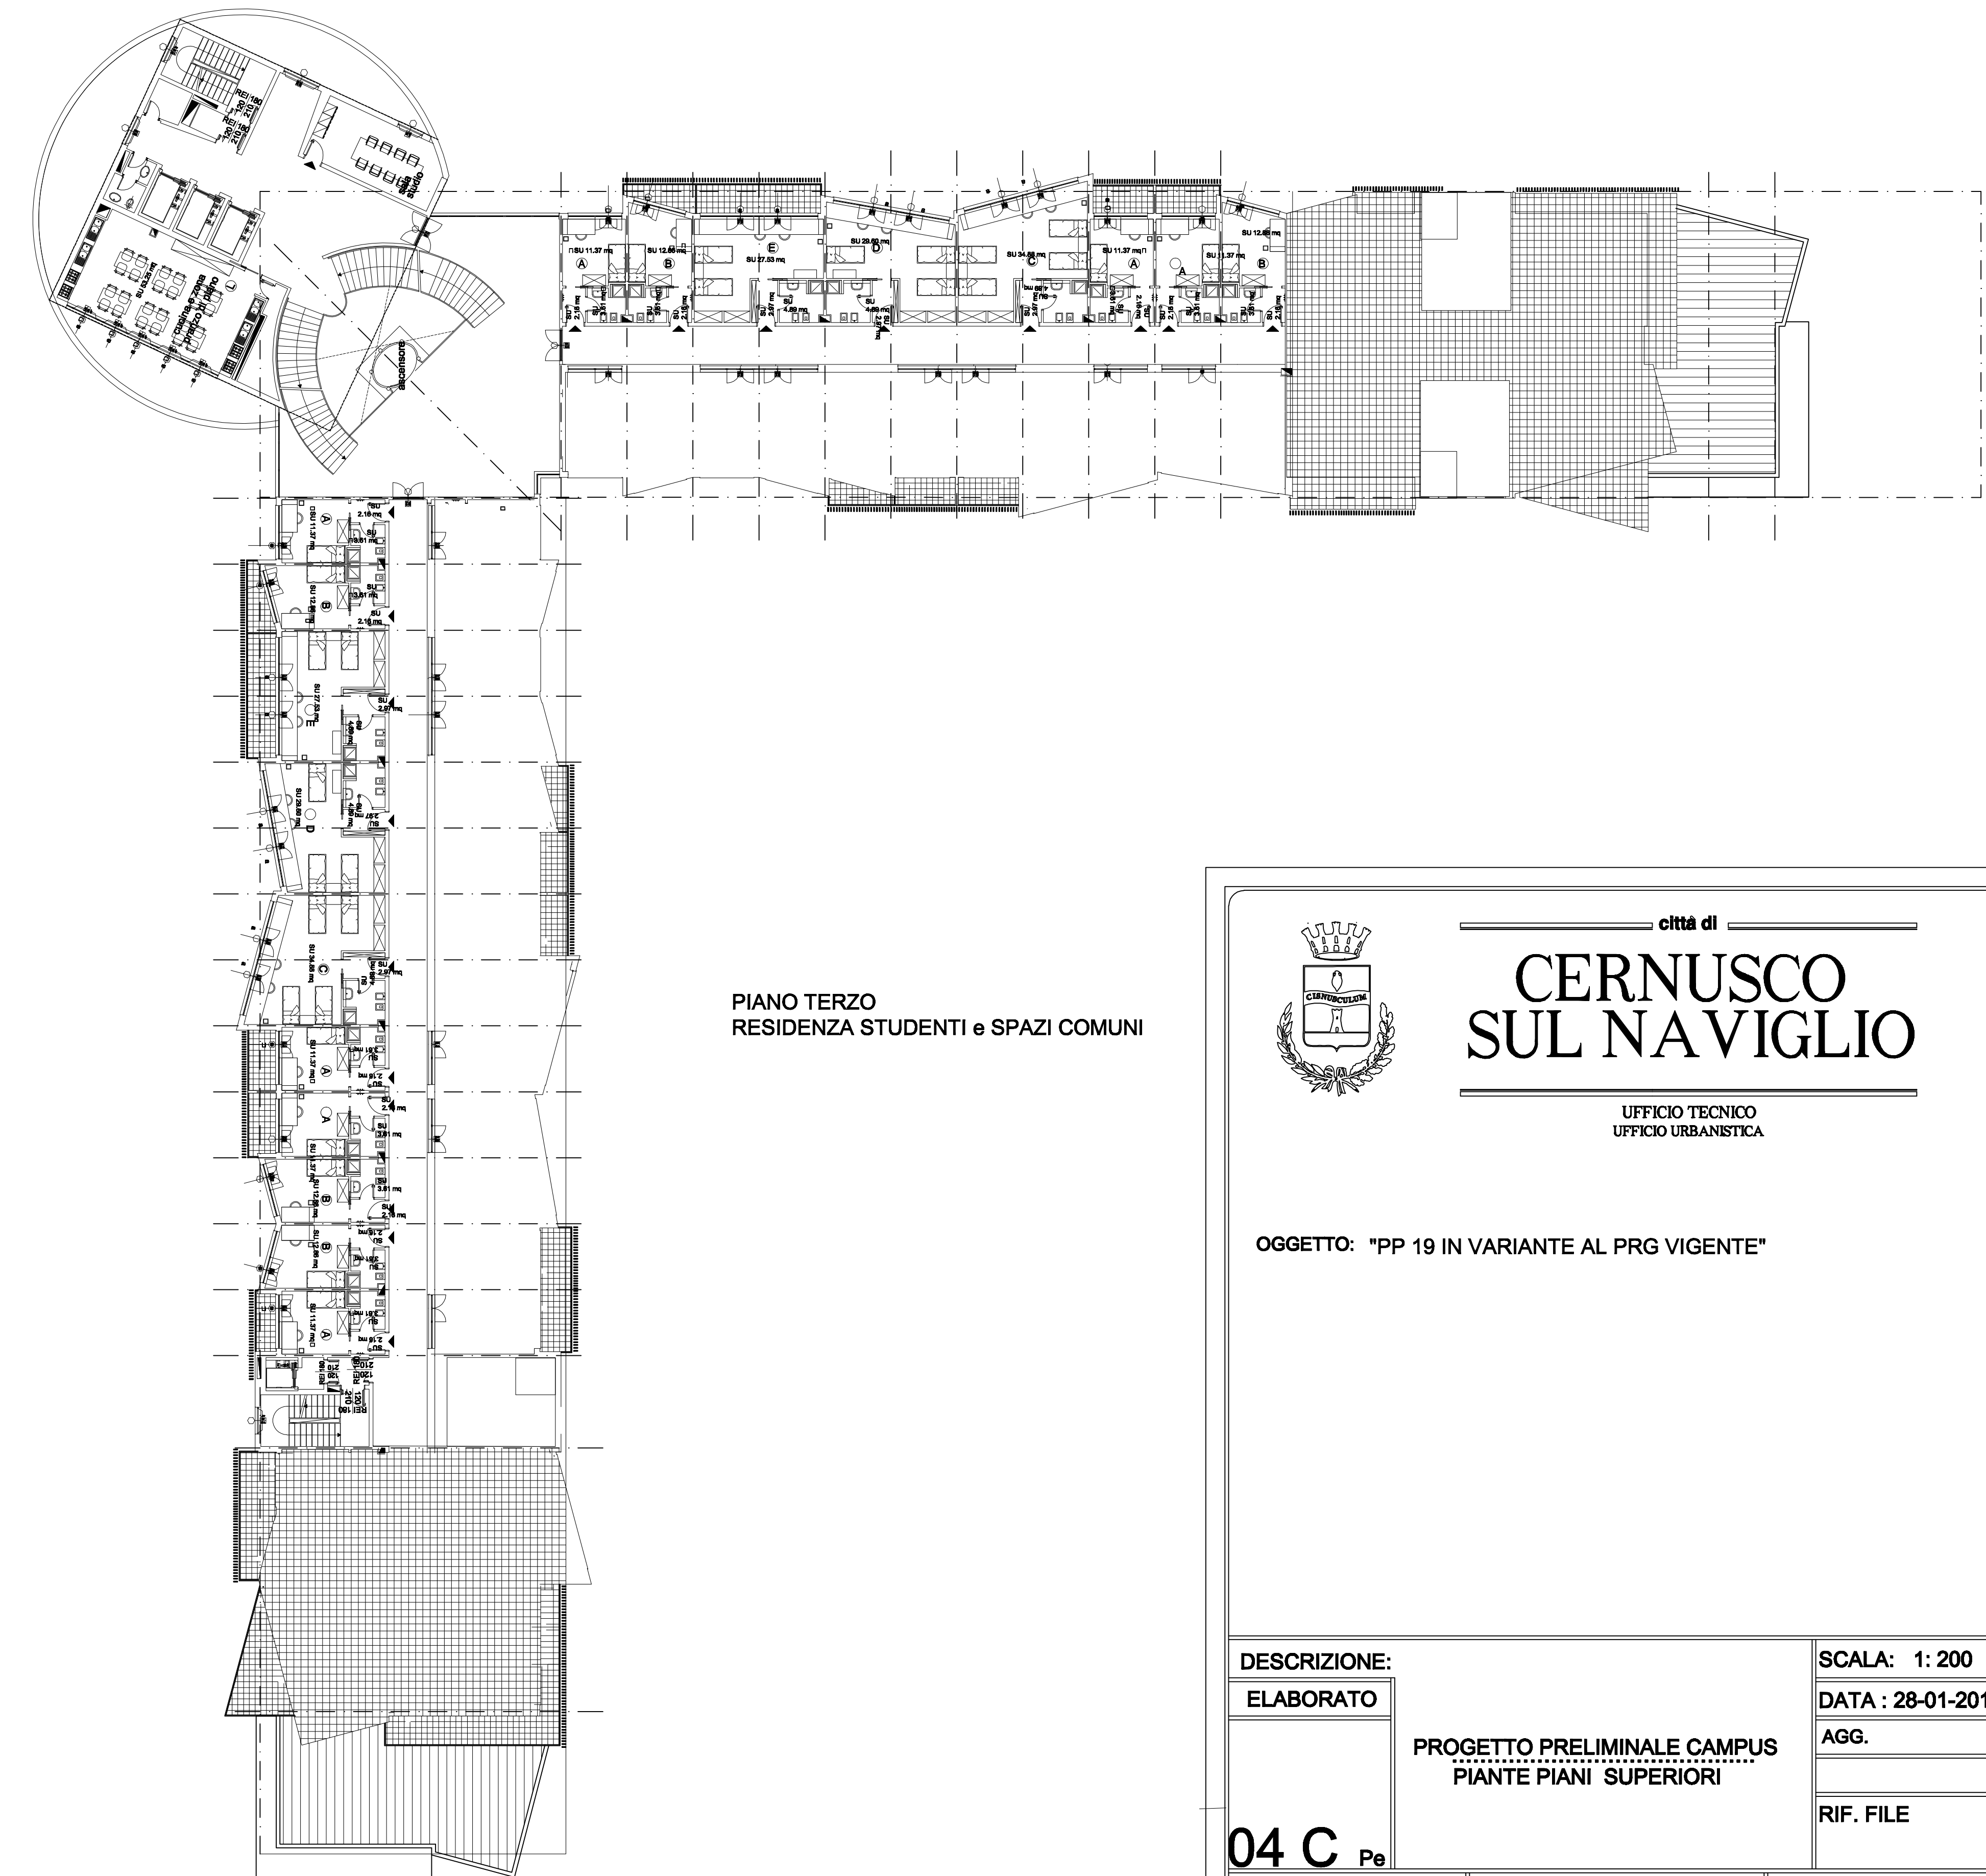

PIANO TERZO
RESIDENZA STUDENTI e SPAZI COMUNI

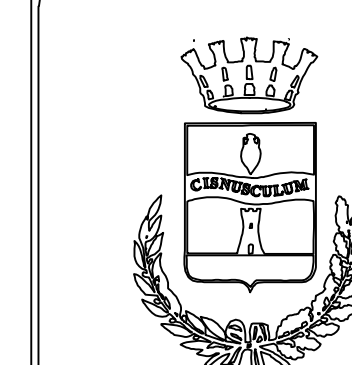

città di
**CERNUSCO
SUL NAVIGLIO**

UFFICIO TECNICO
UFFICIO URBANISTICA

OGGETTO: "PP 19 IN VARIANTE AL PRG VIGENTE"

DESCRIZIONE:

ELABORATO

04 C Pe

IL TECNICO PROGETTISTA

PROGETTO PRELIMINALE CAMPUS
PIANTE PIANI SUPERIORI

IL RESPONSABILE DEL PROCEDIMENTO

SCALA: 1:200

DATA: 28-01-2010

AGG.

RIF. FILE

IL DIRETTORE DELL'AREA TECNICA