


# PIANTE SPOGLIATOI E TRIBUNE

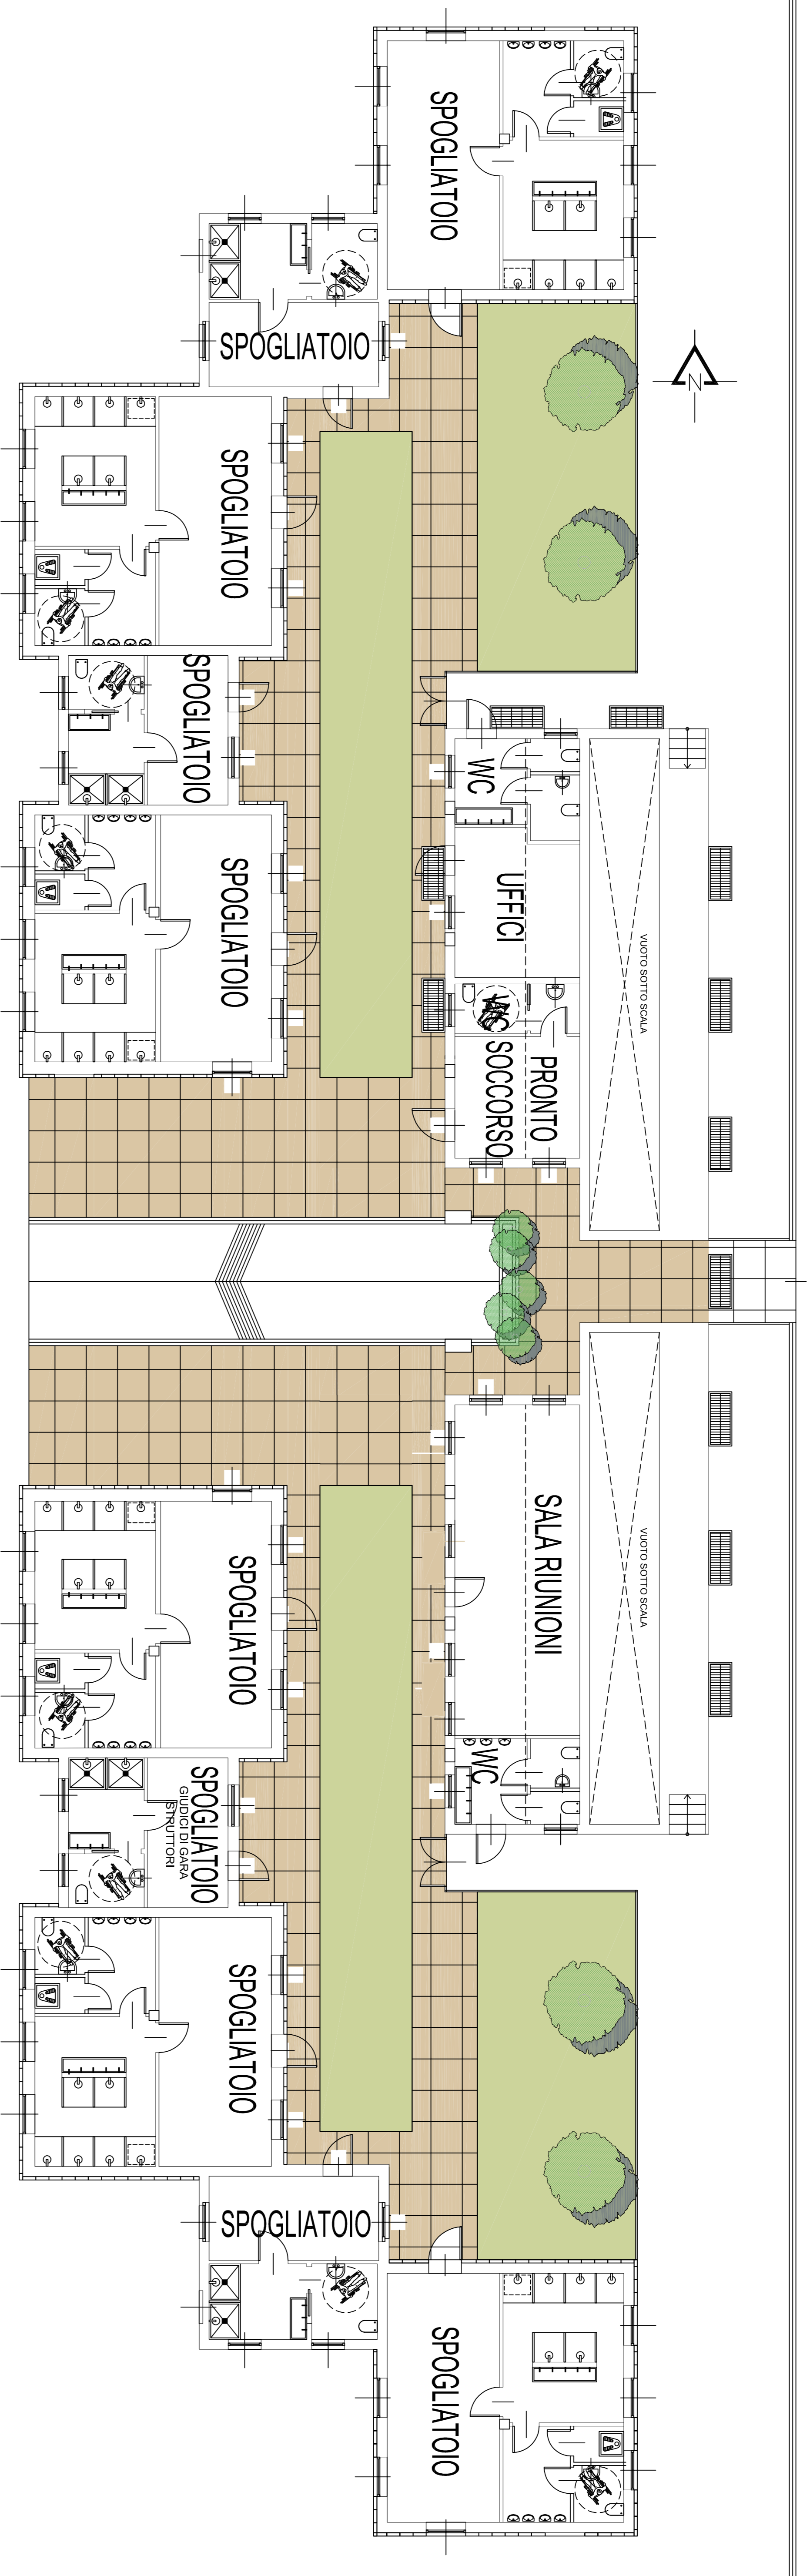

## PIANTA PIANO TERRA

PIANO INTERRATO - SPAZI per DEPOSITI

