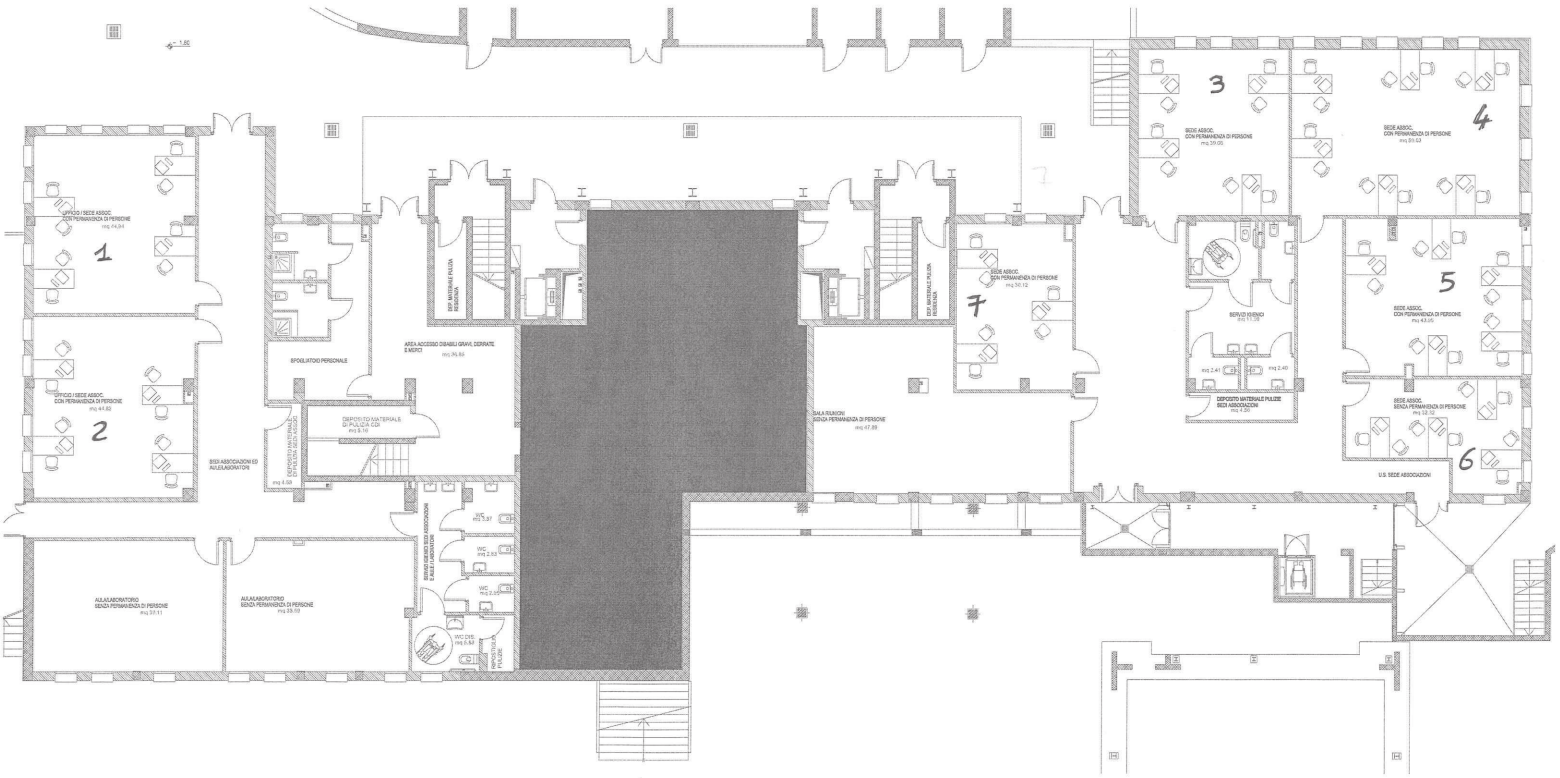
1
2
3
4
5
6
7
UFFICIO / SEDE ASSOC. CON PERMANENZA DI PERSONE mq 44,84
UFFICIO / SEDE ASSOC. CON PERMANENZA DI PERSONE mq 44,82
SPOGLIATOIO PERSONALE
AREA ACCESSO DISABILI GRAVI, DERRATE E MEZZI mq 36,84
DEPOSITO MATERIALE PULIZIA RESERVA
DEPOSITO MATERIALE PULIZIA mq 6,58
DEPOSITO MATERIALE PULIZIA mq 6,58
BISS ASSOCIAZIONI ED AULA/LABORATORI
AULA/LABORATORIO SENZA PERMANENZA DI PERSONE mq 37,11
AULA/LABORATORIO SENZA PERMANENZA DI PERSONE mq 39,19
SERVIZI IGIENICI ESCLUSIVI ASSOCIAZIONI
WC mq 3,37
WC mq 2,53
WC mq 2,53
WC DIS. mq 5,82
ANTIBAGNO PULIZIE
SALA RIUNIONI SENZA PERMANENZA DI PERSONE mq 47,89
SEDE ASSOC. CON PERMANENZA DI PERSONE mq 39,05
SEDE ASSOC. CON PERMANENZA DI PERSONE mq 89,53
SEDE ASSOC. CON PERMANENZA DI PERSONE mq 50,12
SERVIZI IGIENICI mq 11,58
mq 2,41
mq 2,40
DEPOSITO MATERIALE PULIZIE SEDI ASSOCIAZIONI mq 4,05
SEDE ASSOC. CON PERMANENZA DI PERSONE mq 43,05
SEDE ASSOC. SENZA PERMANENZA DI PERSONE mq 18,12
U.S. SEDE ASSOCIAZIONI