

Allegato “ A ”





Dichiarazione protocollo n.	del
Planimetria di u.i.u. in Comune di Cernusco Sul Naviglio	
Via Pietro Da Cernusco	civ. 2

Identificativi Catastali:
Sezione:
Foglio: 19
Particella: 205
Subalterno:

Compilata da: Grassi Paolo Iscritto all'albo: Architetti Prov. Milano	N. 6668
---	---------

Scheda n.1 Scala 1: 200

PIANO TERRENO

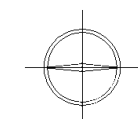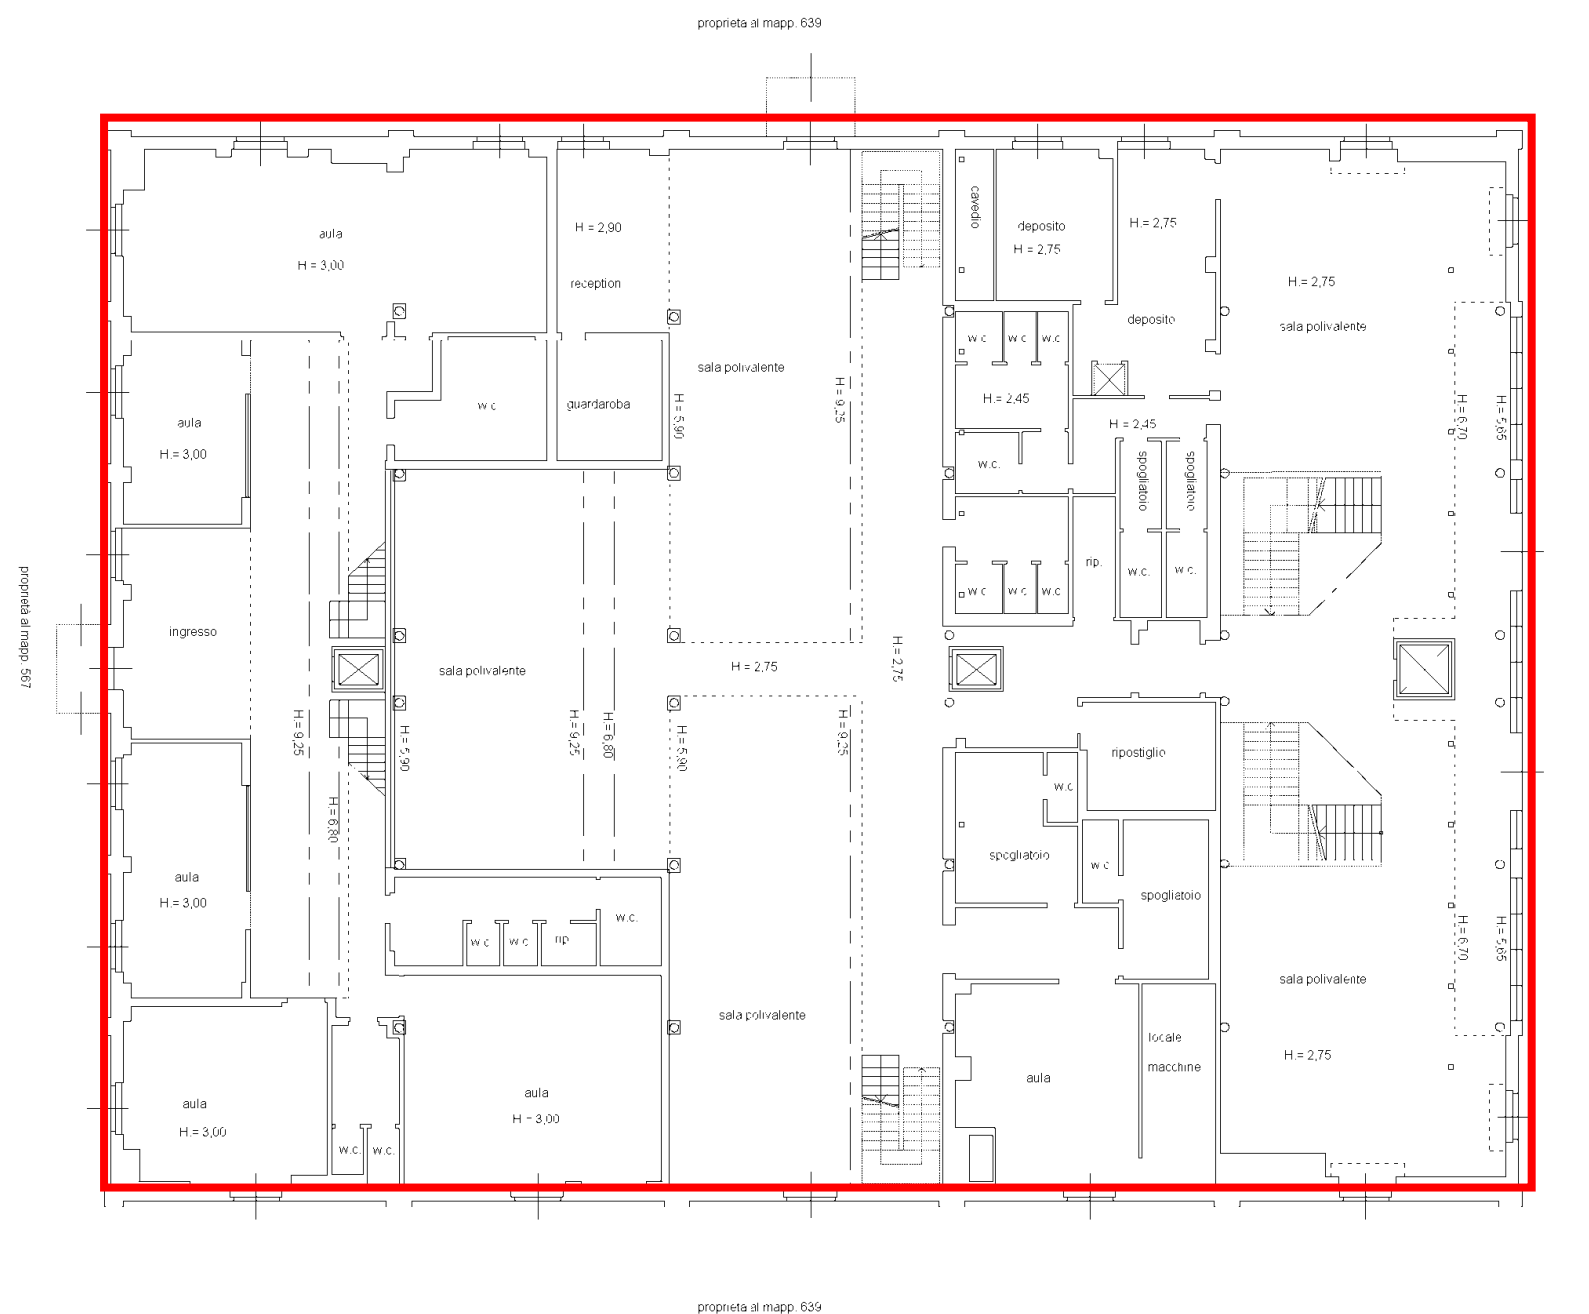



Dichiarazione protocollo n.	del
Planimetria di u.i.u. in Comune di Cernusco Sul Naviglio	
Via Pietro Da Cernusco	civ

Identificativi Catastali:
Sezione:
Foglio: 19
Particella: 205
Subalterno:

Compilata da: Grassi Paolo Iscritto all'albo: Architetti Prov. Milano	N. 6668
---	---------

Scheda n.2	Scala 1: 200
------------	--------------

PIANO PRIMO

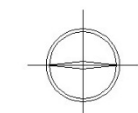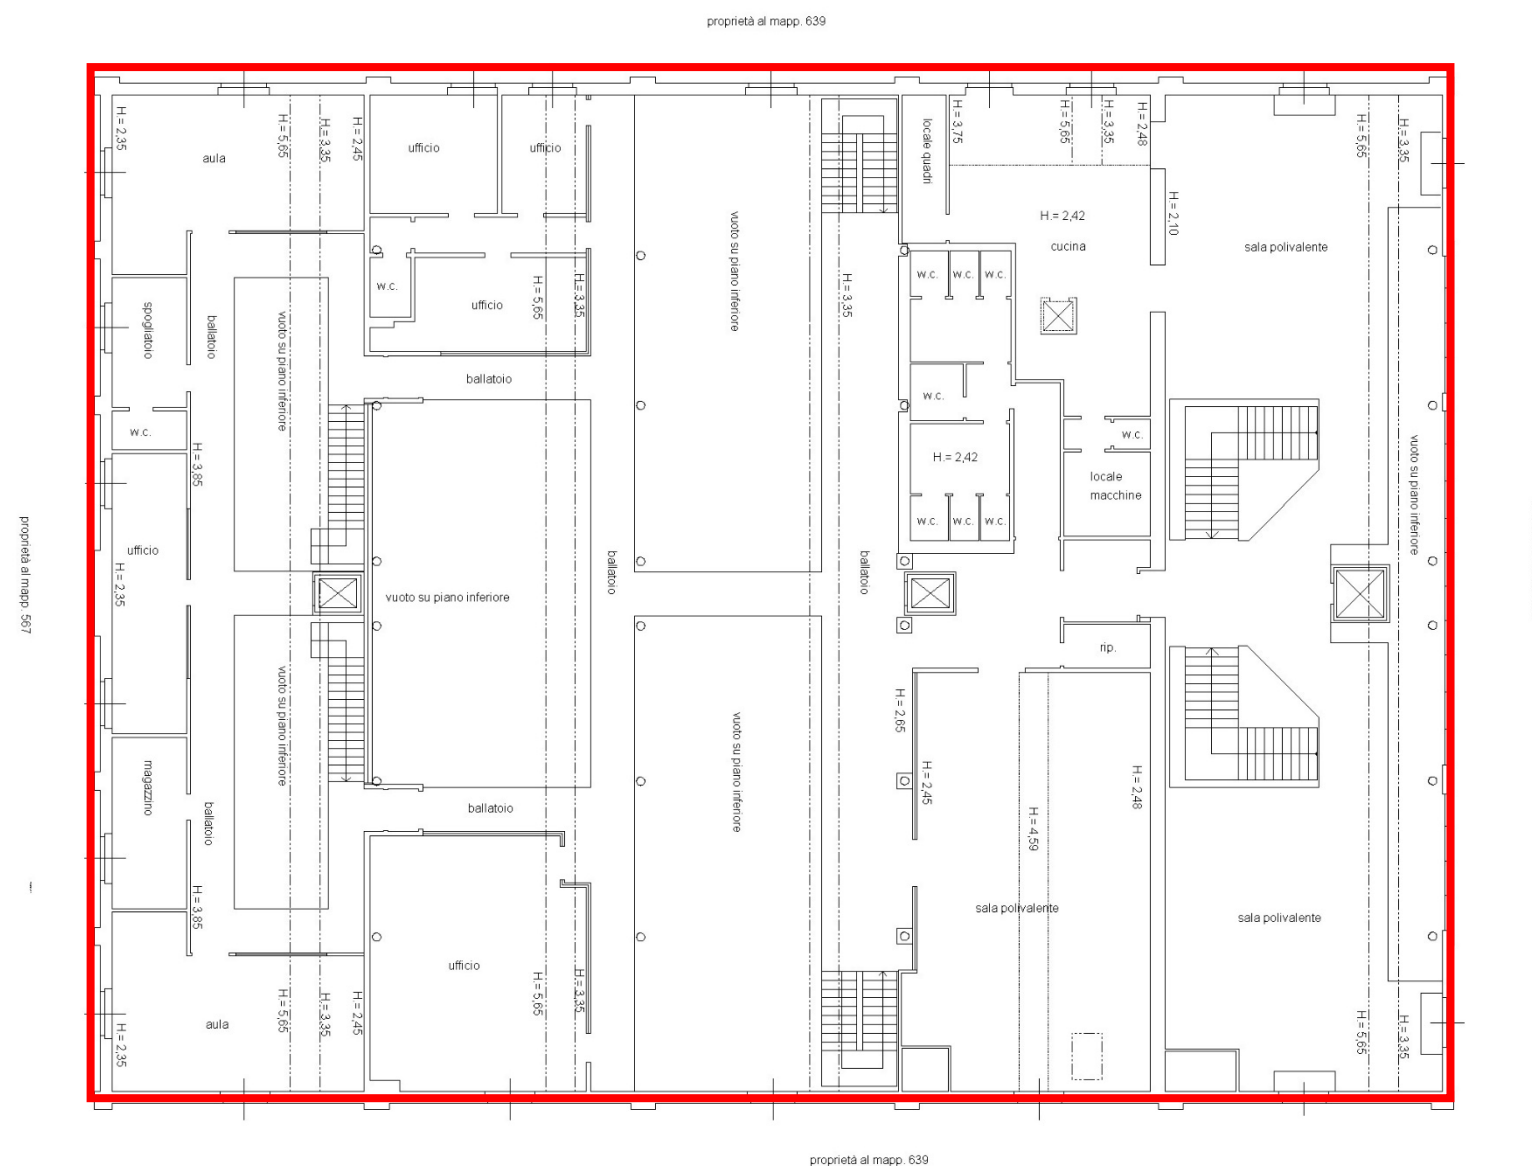

SETTORE TECNICO ED INNOVAZIONE
arch. Alessandro Duca

DIRIGENTE