



SCHEMA FUNZIONALE - Sistema VRF

Wiring

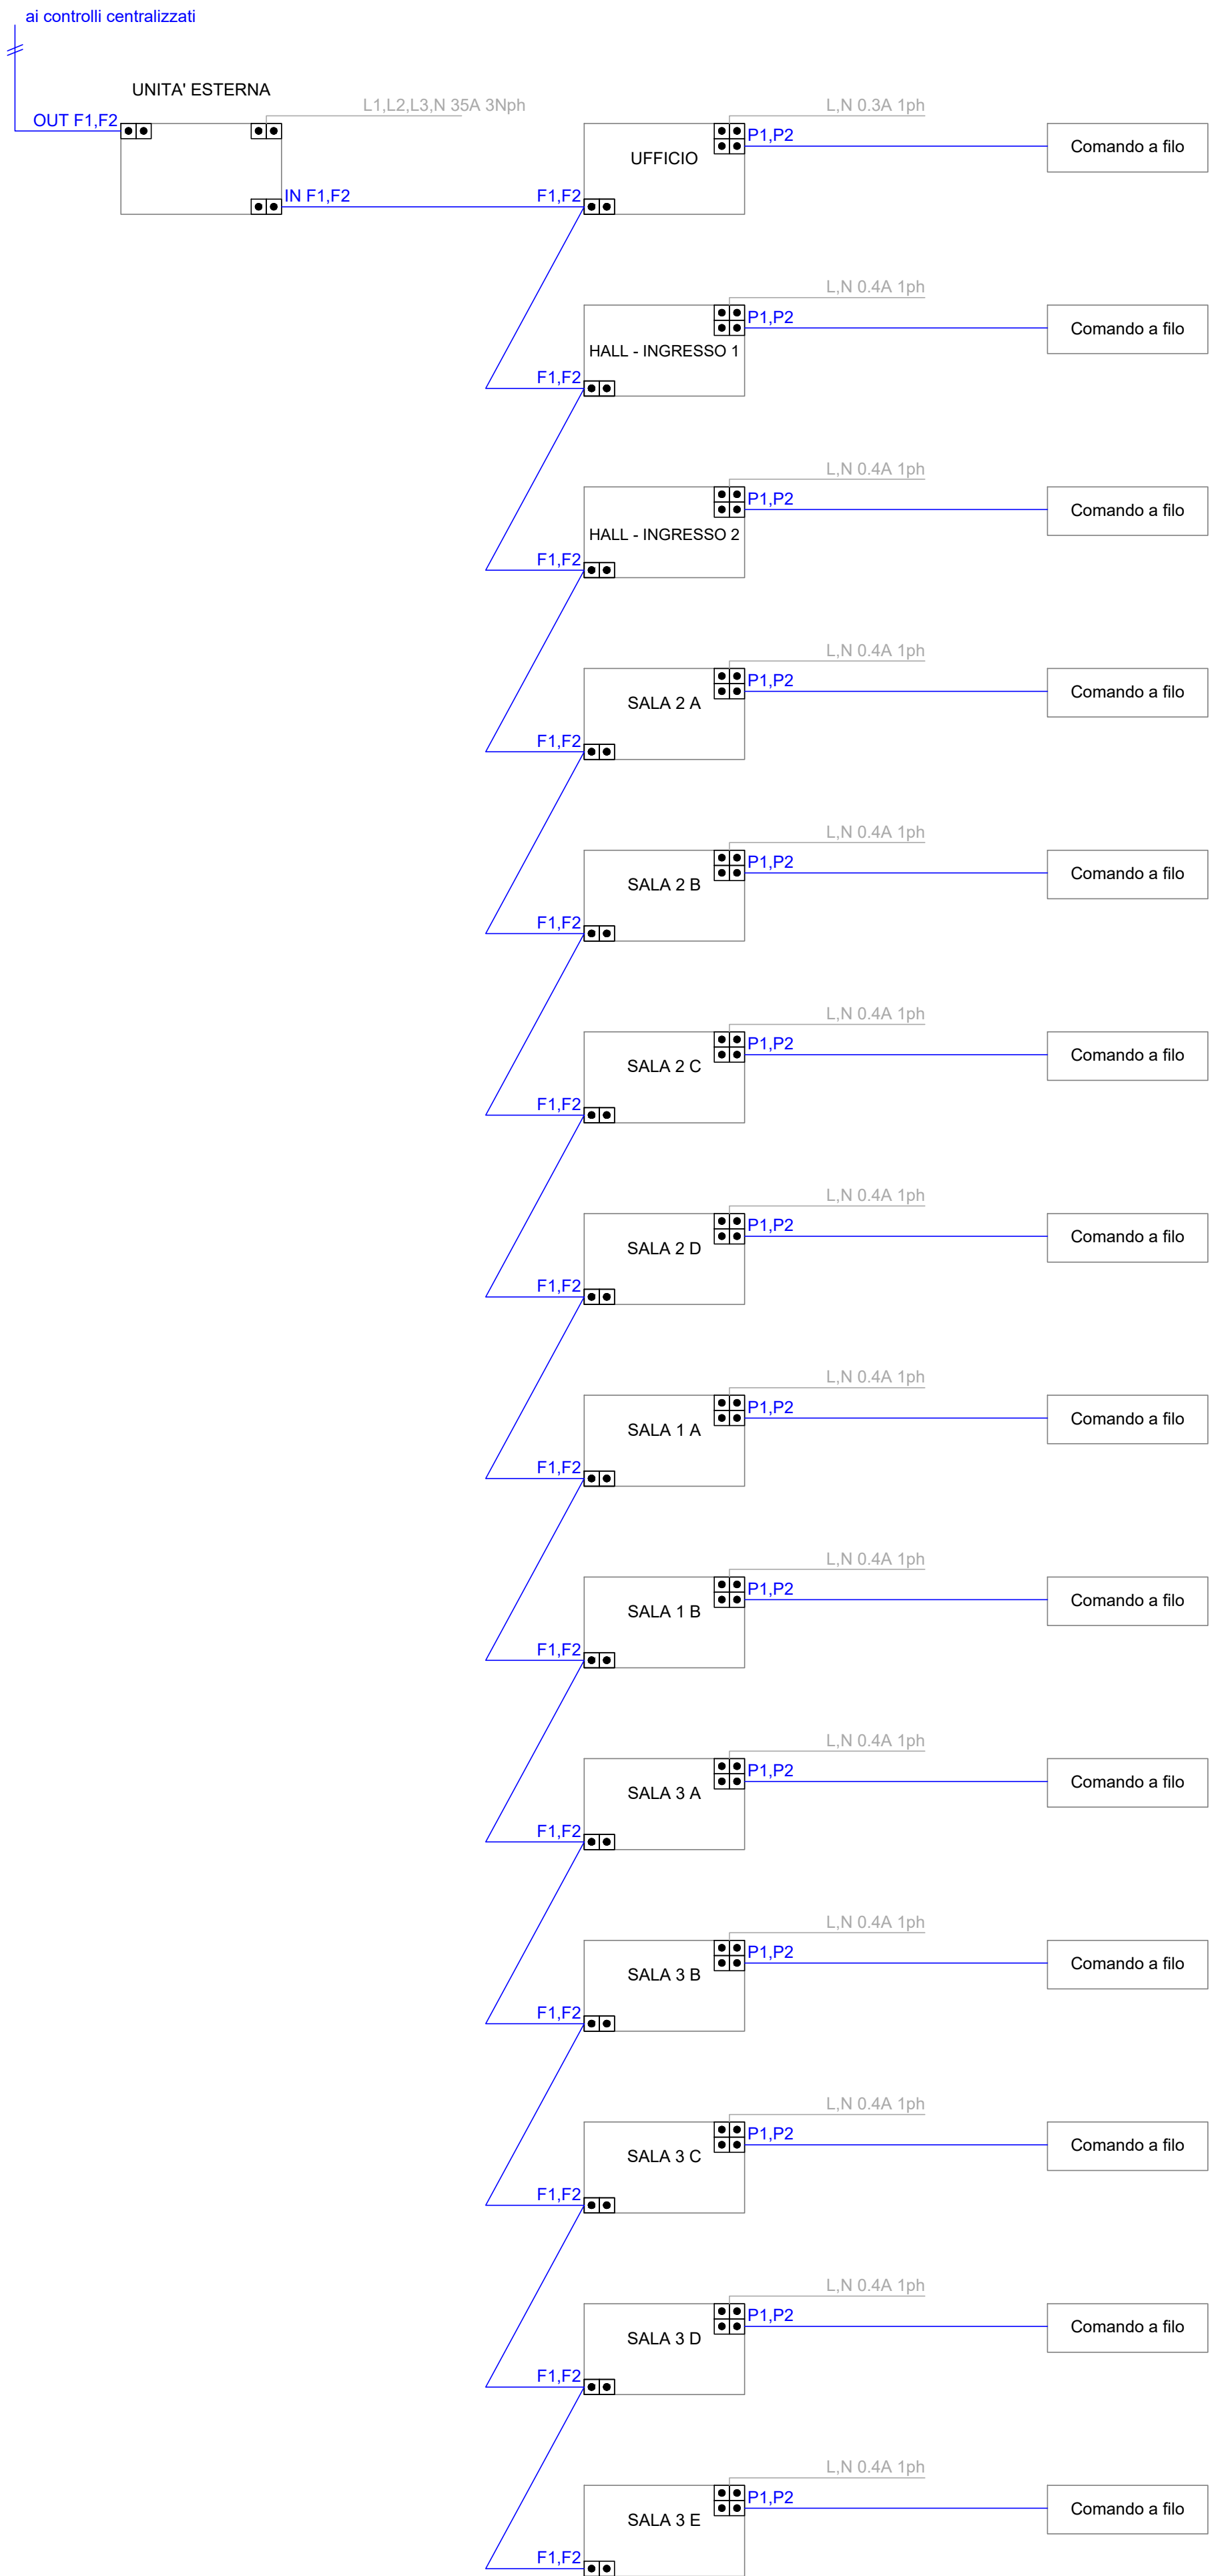

Piping

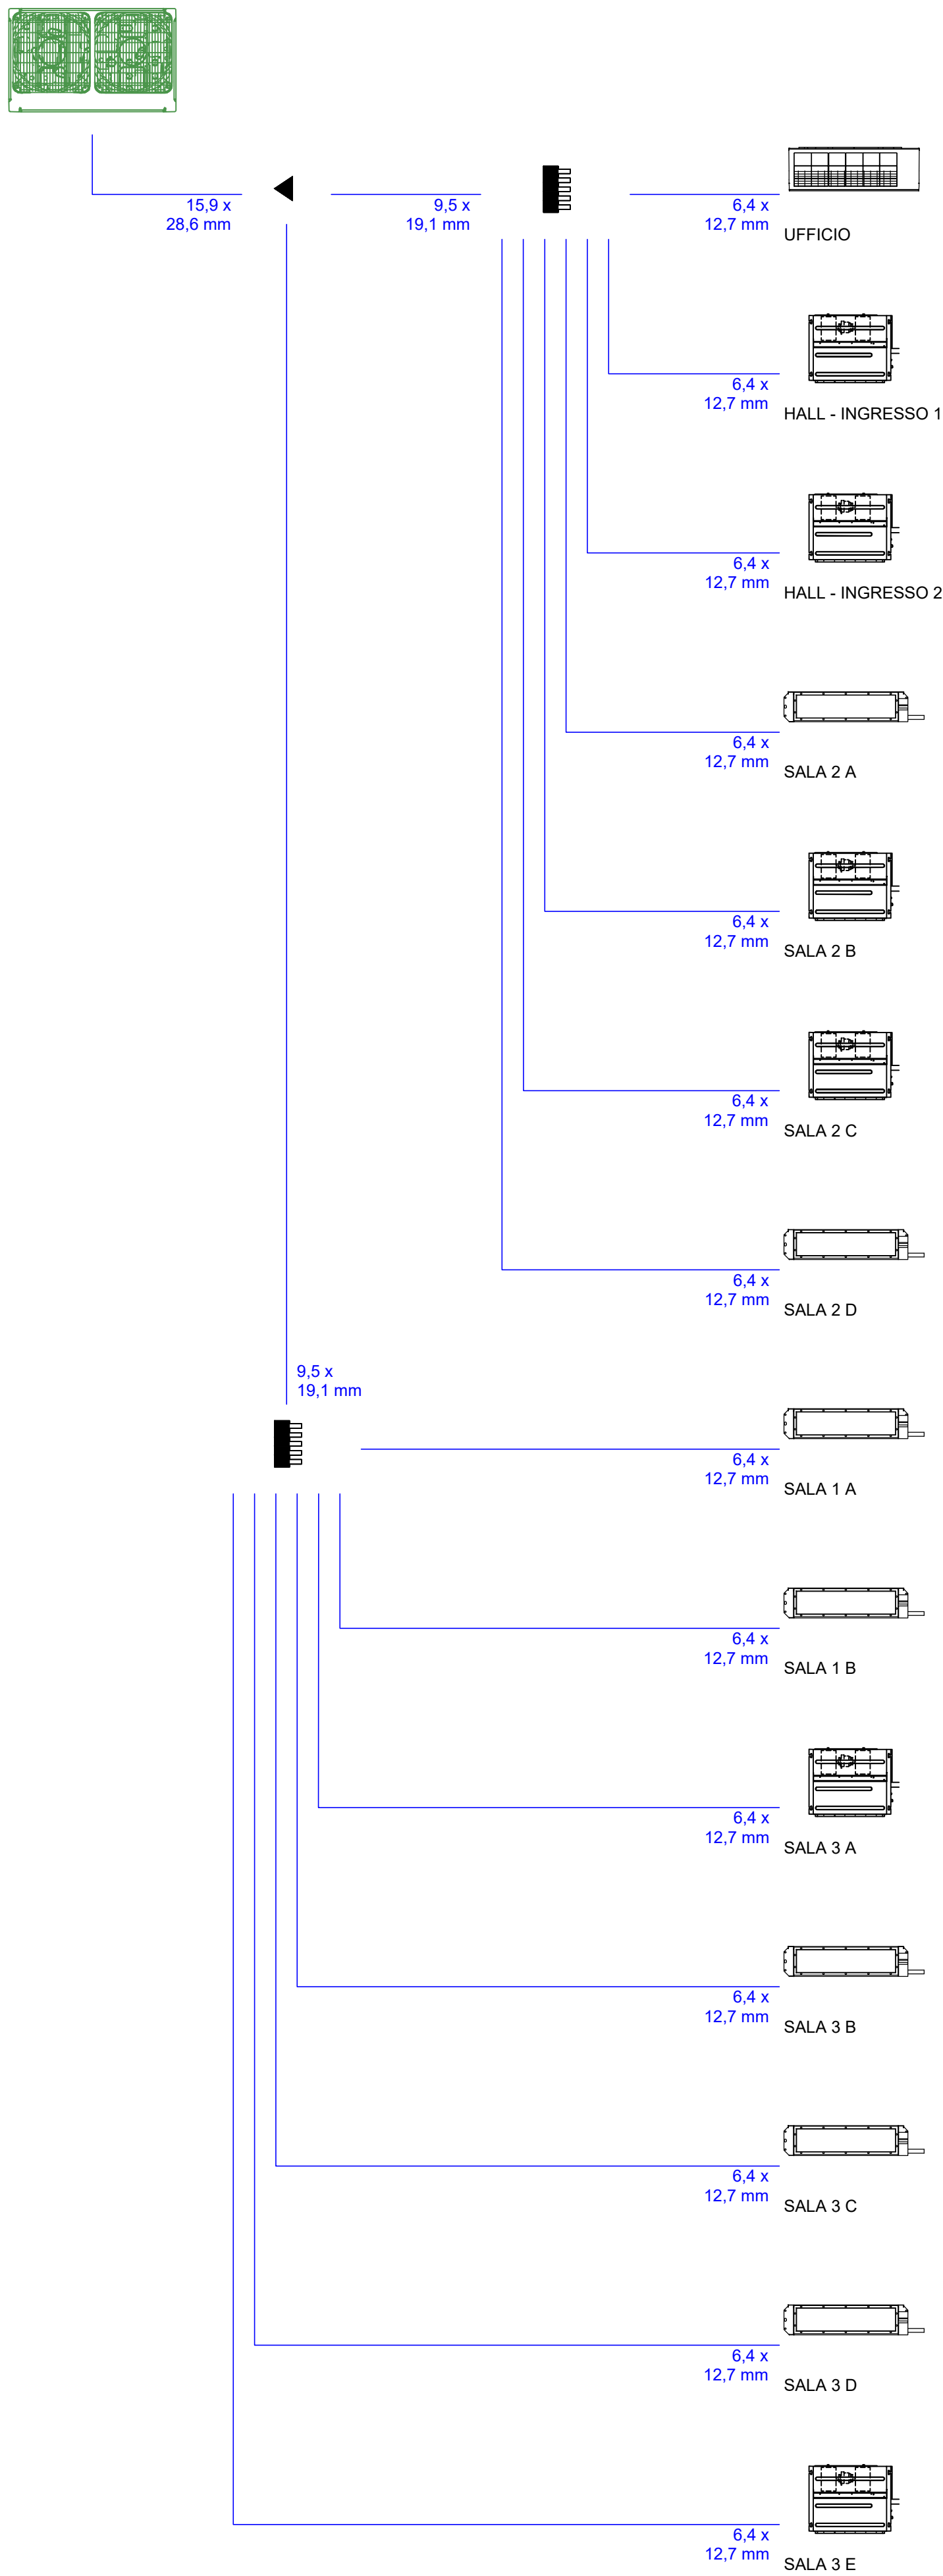

Nome	Raffreddamento								
	Tmp C	Rq TC	Rv TC	Max TC	Rq SC	Tevap	Tdis C	Max SC	PIC
	°C (DBT/RH)	kW	kW	kW	kW	°C	°C	kW	kW
UFFICIO	26,0/50%	n/a	0,0	1,7	n/a	6,0	17,9	1,4	0,020
HALL - INGRESSO 1	26,0/50%	n/a	0,0	2,2	n/a	6,0	15,2	1,8	0,036
HALL - INGRESSO 2	26,0/50%	n/a	0,0	2,2	n/a	6,0	15,2	1,8	0,036
SALA 2 A	26,0/50%	n/a	0,0	3,5	n/a	6,0	11,2	2,4	0,071
SALA 2 B	26,0/50%	n/a	0,0	3,5	n/a	6,0	11,2	2,4	0,041
SALA 2 C	26,0/50%	n/a	0,0	3,5	n/a	6,0	11,2	2,4	0,041
SALA 2 D	26,0/50%	n/a	0,0	3,5	n/a	6,0	11,2	2,4	0,071
SALA 1 A	26,0/50%	n/a	0,0	2,2	n/a	6,0	15,2	1,8	0,071
SALA 1 B	26,0/50%	n/a	0,0	2,2	n/a	6,0	15,2	1,8	0,071
SALA 3 A	26,0/50%	n/a	0,0	3,5	n/a	6,0	11,2	2,4	0,041
SALA 3 B	26,0/50%	n/a	0,0	3,5	n/a	6,0	11,2	2,4	0,071
SALA 3 C	26,0/50%	n/a	0,0	3,5	n/a	6,0	11,2	2,4	0,041
SALA 3 D	26,0/50%	n/a	0,0	3,5	n/a	6,0	11,2	2,4	0,071
SALA 3 E	26,0/50%	n/a	0,0	3,5	n/a	6,0	11,2	2,4	0,041

Nome	Riscaldamento							
	Tmp H	Rq HC	Max HC	Tdis H	PIH	Min coil	Max coil	Portata Aria
	°C	kW	kW	°C	kW	m³	m³	m³/h
UFFICIO	20,0	n/a	1,9	31,0	0,030	n/a	n/a	504,00
HALL - INGRESSO 1	20,0	n/a	2,5	35,2	0,036	n/a	n/a	480,00
HALL - INGRESSO 2	20,0	n/a	2,5	35,2	0,036	n/a	n/a	480,00
SALA 2 A	20,0	n/a	4,0	44,4	0,068	n/a	n/a	480,00
SALA 2 B	20,0	n/a	4,0	44,4	0,041	n/a	n/a	480,00
SALA 2 C	20,0	n/a	4,0	44,4	0,041	n/a	n/a	480,00
SALA 2 D	20,0	n/a	4,0	44,4	0,068	n/a	n/a	480,00
SALA 1 A	20,0	n/a	2,5	35,2	0,068	n/a	n/a	480,00
SALA 1 B	20,0	n/a	2,5	35,2	0,068	n/a	n/a	480,00
SALA 3 A	20,0	n/a	4,0	44,4	0,041	n/a	n/a	480,00
SALA 3 B	20,0	n/a	4,0	44,4	0,068	n/a	n/a	480,00
SALA 3 C	20,0	n/a	4,0	44,4	0,041	n/a	n/a	480,00
SALA 3 D	20,0	n/a	4,0	44,4	0,068	n/a	n/a	480,00
SALA 3 E	20,0	n/a	4,0	44,4	0,041	n/a	n/a	480,00
		n/a						

CONSORZIO CEVEDALE - BASSANO

con sede in
Piazza Giacomo Matteotti n. 8, Cernusco sul Naviglio (MI)

Città di Cernusco sul Naviglio
Provincia di Milano

PIANO ATTUATIVO
m1_3 Via Cavedale, Cernusco sul Naviglio

Tav. E14
Schema funzionale



Ubistudio srl

Via Paullo, 4-20135 Milano
02.5456591 / 819
info@ubistudio.it - www.ubistudio.it
Arch. Alessandro Ali - *Responsabile di progetto*
Arch. Danilo Ercoli e Arch. Maddalena Lama

Consulenti

Studio Latis architetti - *progetto architettonico edificio pubblico*
L&S Studio Tecnico S.r.l. - *computi, progetto strutture / impianti / sottoservizi*
Ing. Bruno Cabbizosu - *progettazione impianti elettrici*
Ing. Alessandro Marzi - *acustica edificio pubblico*
Arch. Walter Torriani - *prevenzione incendi edificio pubblico*
Dott. Geol. Marco Parmigiani - *studio di invarianza idraulica e idrologica / relazione geologica e geotecnica edificio pubblico*
Geom. Marco Perego - *rilevo e catasto*
Ing. Francesca Sirtori - *studio di mobilità*
Ing. Sebastiano Gatto - *valutazione previsionale clima acustico*
Dott. Forestale Enrico Pozzi - *impianto di irrigazione*