
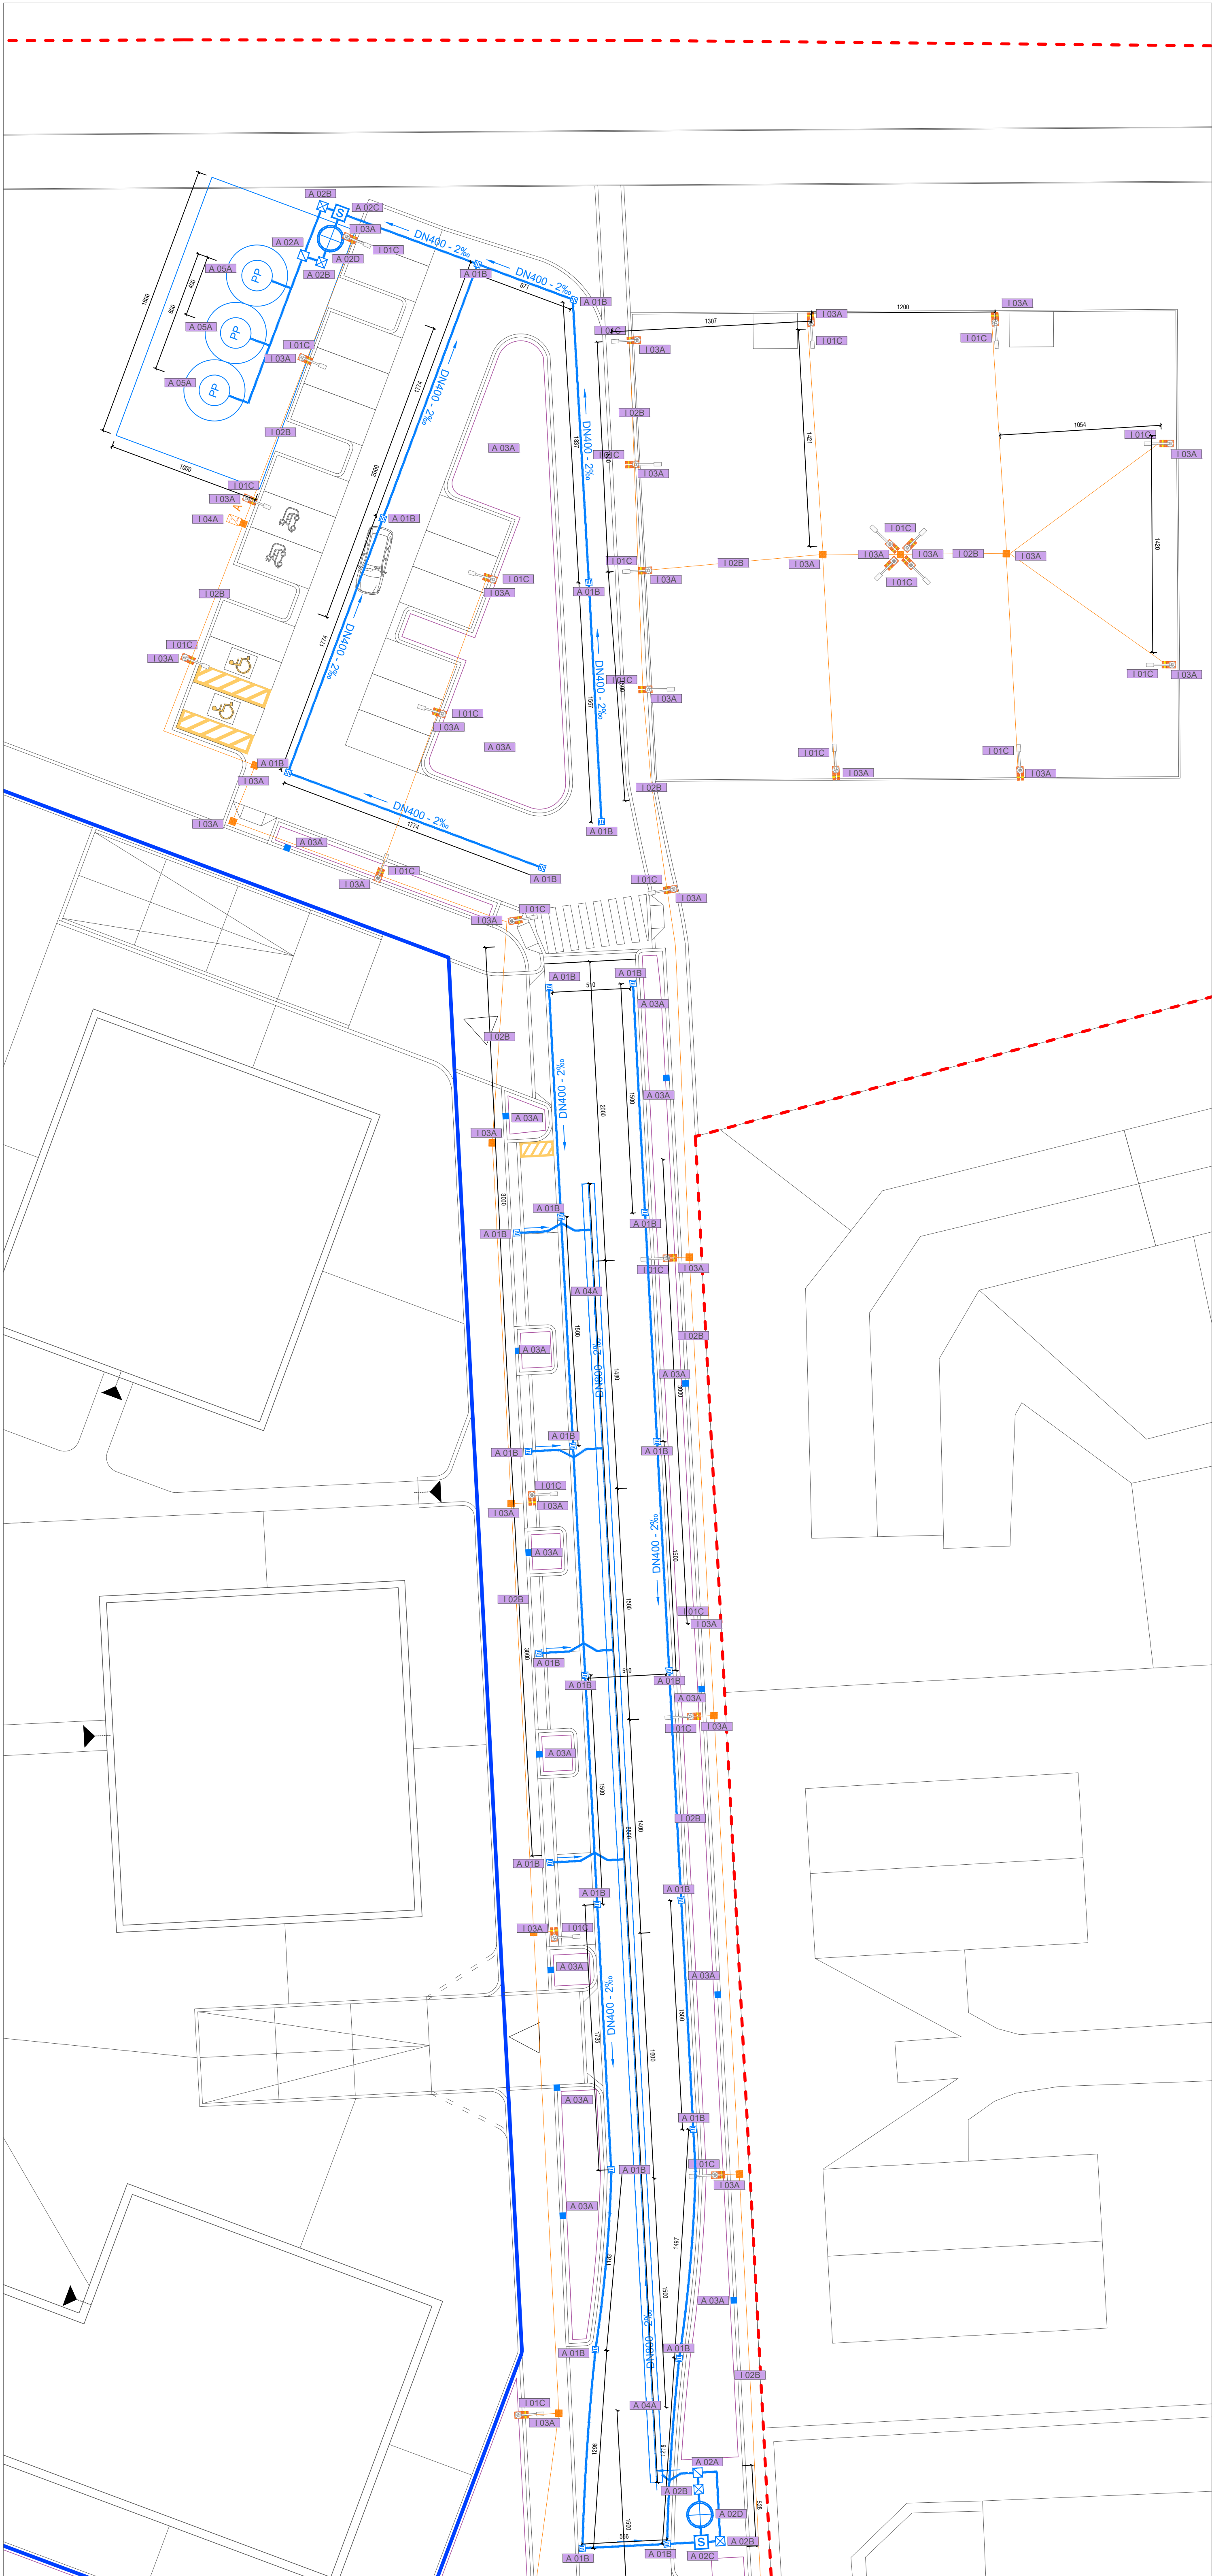


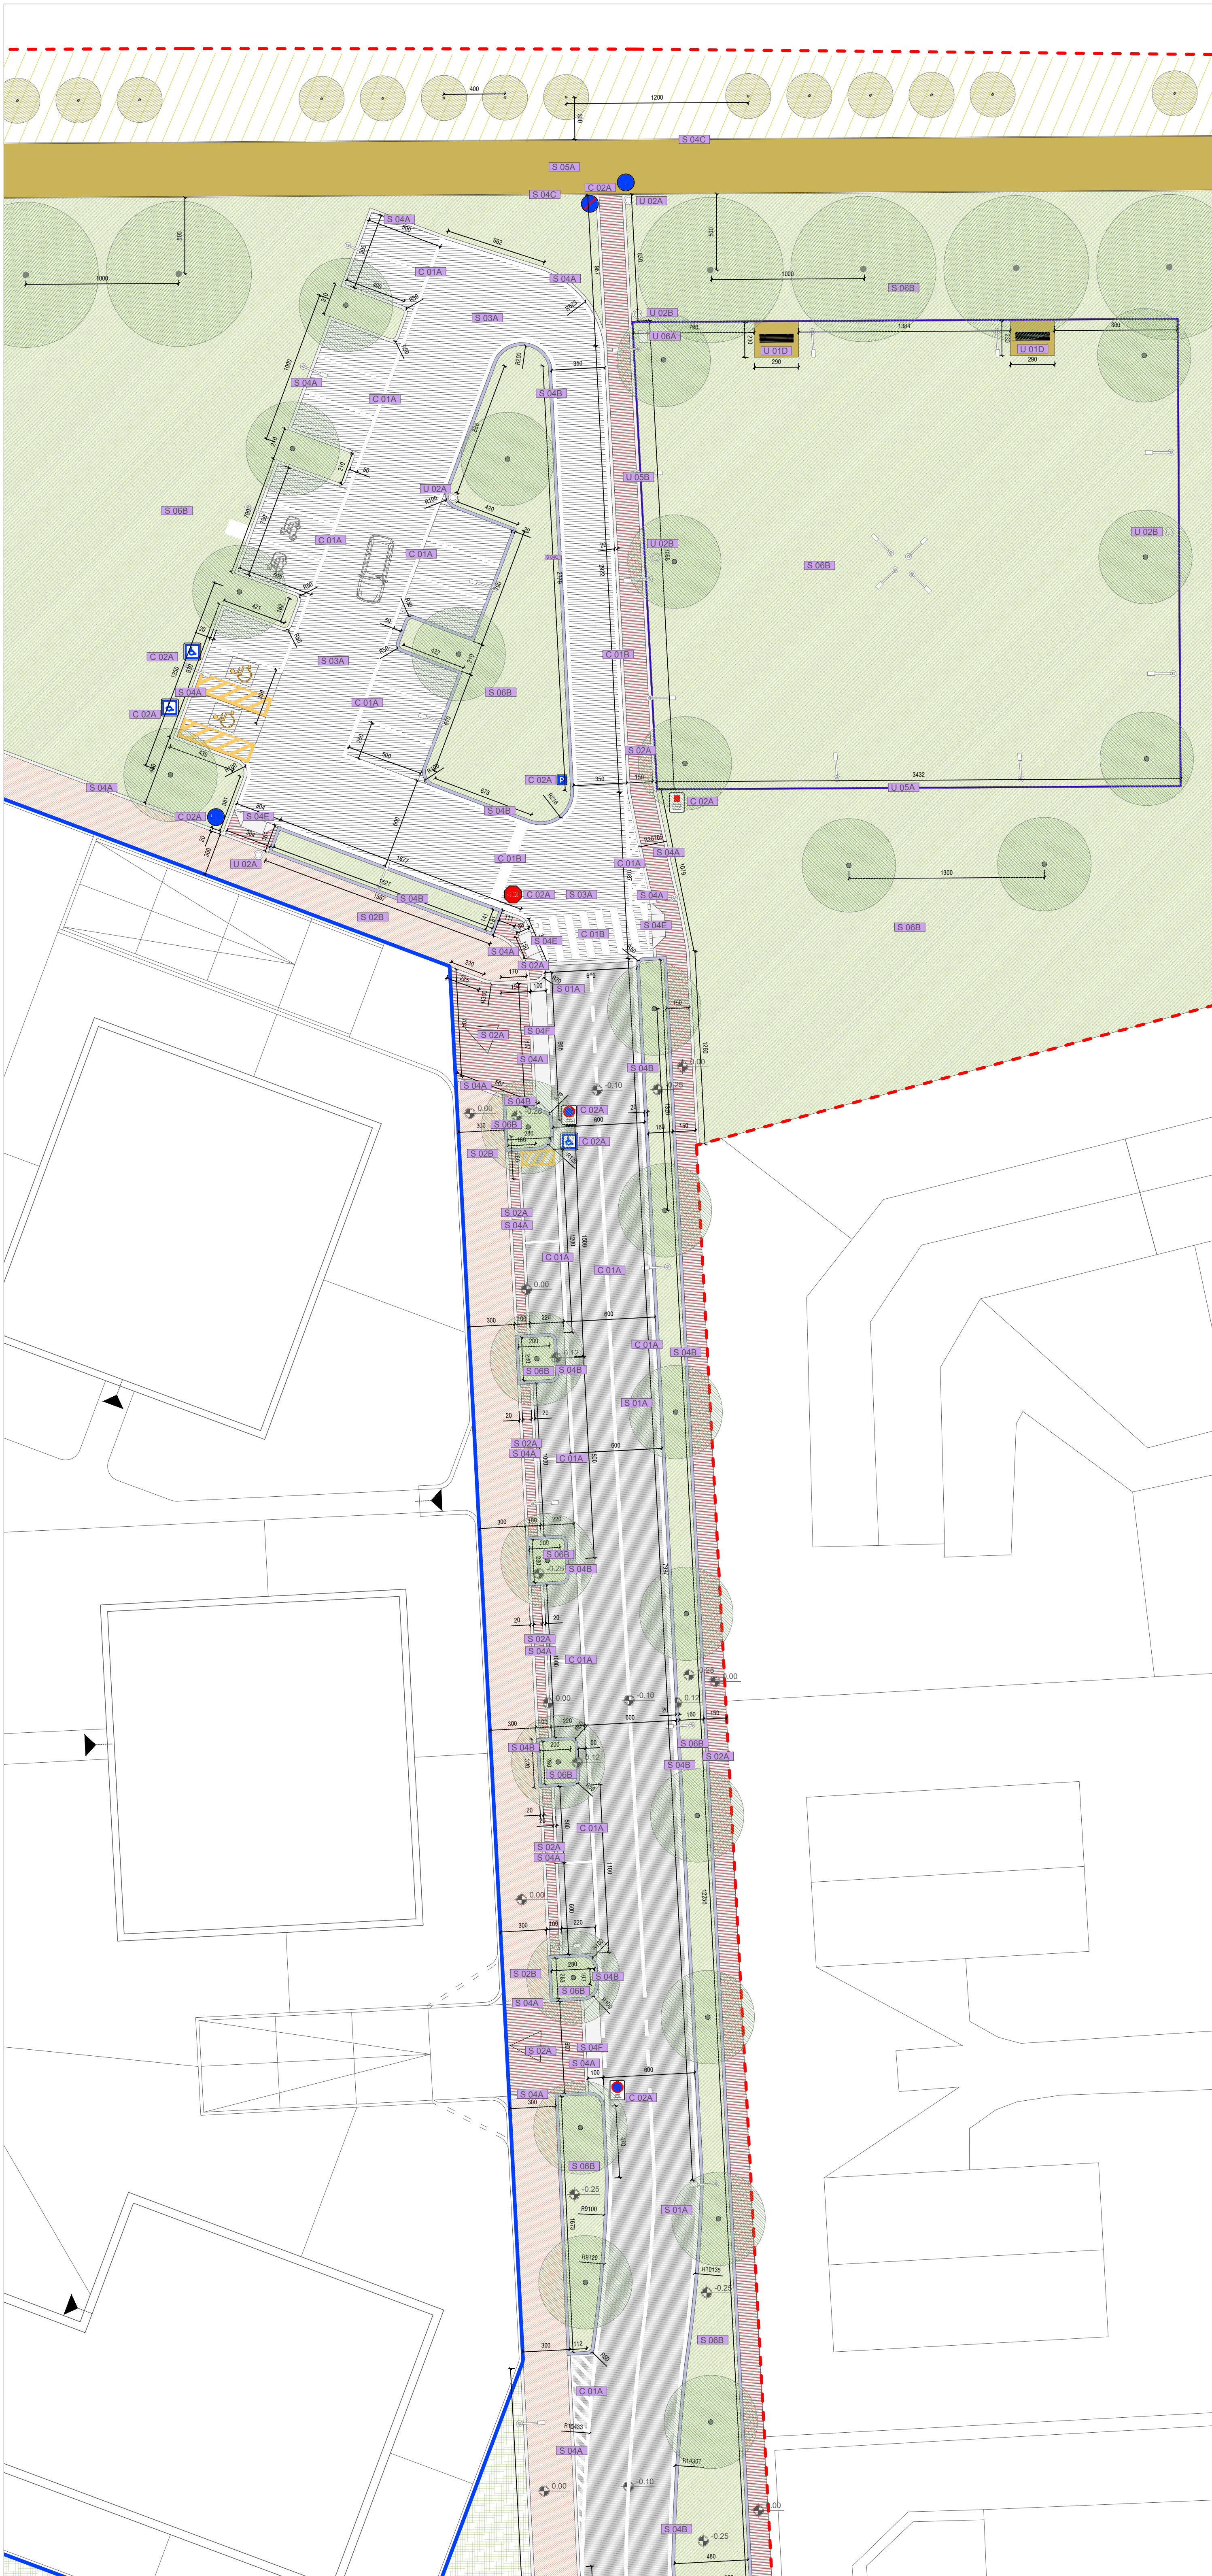

LEGENDA

MATERIALI DELLE SUPERFICI		SEGNALETICA STRADALE
	S 01A - Pavimentazione in asfalto bituminoso	 C 01A - Segnaletica orizzontale in vernice spartitraffico rifrangente con strisce della larghezza fino a 15 cm (codice della strada) per la formazione di:
	S 01B - Pavimentazione in asfalto bituminoso di raccordo	Strisce di delimitazione carreggiata, Mezzerie continue e discontinue
	S 02A - Pavimentazione in asfalto colato nero (marciapiedi)	Strisce di delimitazione parcheggi, Strisce e scritte d'arresto
	S 02B - Pavimentazione in asfalto colato rosso tipo warm mix asphalt (piste ciclo-pedonali)	
	S 03A - Pavimentazione in autobloccanti non drenanti per carrabilità medio-leggera	 C 01B - Segnaletica orizzontale in vernice spartitraffico rifrangente con strisce della larghezza superiore a 15 cm (codice della strada) per la formazione di:
	S 04A - Cordolo a raso in granito h 30 cm l 20 cm	Attraversamenti pedonali, Linee di arresto, Scritte, Zebrature
	S 04B - Cordolo in granito h 40 cm l 20 cm	Simboli, Frece direzionali
	S 04C - Bordura appiattita in acciaio zincato h 25 cm sp. 6 mm	
	S 04D - Cordolo in cls h 15 cm l 6 cm	 C 02A - Segnaletica verticale di lunghezza fino a 1,20 m con fornitura di delineatore in ferro con pellicola rifrangente Classe 2.
	S 04E - Scivolo in cls per accesso pedonale	Stop, Strada senza sfondo, Ciclopeditonale, Pedonale e Parcheggio disabili diam. 90 cm, Passo carrabile e Area cani, dimensioni 40x60 cm
	S 04F - Scivolo in cls per accesso carrato	
	S 05A - Pavimento in terra stabilizzata	
	S 06A - Pacciamatura in cortecia di resinoso sp.6/8 cm con strato sottostante di terreno da coltivo sp. 1 m	
	S 06B - Modellazione terra da coltivo e successivo strato di inerbimento	
	S 07A - Pavimentazione in cls disinattivato tipo sasso levato	
	S 07B - Pavimentazione in cls frattazzato e pitturato	
ARREDO URBANO		
	U 01A - Panchina in cls prefabbricata l 2,3m h 0,44 m Metalco "I BOX 4V"	
	U 01B - Panchina in cls prefabbricata l 3x2m h 0,44 m Metalco "I BOX 4VL"	
	U 01C - Panchina in acciaio verniciato e legno duro l 2,3m h 0,85m Metalco "Melange"	
	U 01D - Panchina in acciaio verniciato l 2,2m h 0,80m Miranda "Serena"	
	U 02A - Cestino portarifiuti 60x60 h 96 cm Metalco "Quarzo cestone"	
	U 02B - Cestino portarifiuti area cani	
	U 03A - Tavolo da ping-pong	
	U 04A - Porta biciclette modello "Verona"	
	U 04B - Stazione per ricarica ebike con 2 prese e stelli colore antracite 7016	
	U 04C - Colonnina "Garda SOS" per piste ciclabili modello 36CMBOX	
	U 05A - Recinzione area cani	
	U 05B - Cancello ingresso ad ante singola area cani	
	U 06A - Fontana area cani modello "Milano"	

SISTEMA DI DRENAGGIO DELLE ACQUE METEORICHE

	A 01A - Canaletta drenanti con griglia di raccolta l 15cm h 15cm
	A 01B - Caditoia stradale 45x45cm h 70cm
	A 02A - Pozzetto di ispezione 80x100cm h 75/85cm
	A 02B - Pozzetto di campionamento 80x80cm h 70cm
	A 02C - Pozzetto scolmatore 80x80cm h 108cm
	A 02D - Impianto dissabbiatore/disoleatore DN155cm h 175/225cm
	A 03A - Fase di infiltrazione e modellazione aree verdi h 20cm con apertura lungo il cordolo
	A 04A - Super tubo drenante DN80cm l 225cm
	A 05A - Pozzo dispendente DN200cm h totale 350cm
	A 06A - Profilo indicativo di scavo

IMPIANTO ILLUMINAZIONE PUBBLICA

	I 01A - Illuminazione a palo conico h f.l. 8m con sbarrico 2,5m
	I 01B - Illuminazione a palo conico h f.l. 8m con sbarrico 2,5m e secondo corpo h f.l. 5/5,5m con sbarrico 20/30cm
	I 01C - Illuminazione a palo conico h f.l. 8m con sbarrico 1,2m
	I 02A - Illuminazione piazza a palo circolare h f.l. 3,50m con sbarrico 50cm
	I 02B - Caviddoto
	I 03A - Pozzetto d'ispezione
	I 04A - Colonnina di ricarica auto
	I 04B - Colonnina di ricarica e-bike

CONSORZIO CEVEDALE - BASSANO

con sede in
Piazza Giacomo Matteotti n. 8, Cernusco sul Naviglio (MI)

Città di Cernusco sul Naviglio
Provincia di Milano

PIANO ATTUATIVO
m1_3 Via Cevedale, Cernusco sul Naviglio


Tav. S3
Planimetria nuova viabilità - parte nord



Ubistudio srl
Via Paulo, 4-20135 Milano
02.5456591 / 819
info@ubistudio.it - www.ubistudio.it
Arch. Alessandro Ali - responsabile di progetto
Arch. Danilo Ercoli e Arch. Maddalena Lama

Consulenti
Studio Latis architetti - progetto architettonico edificio pubblico
L&S Studio Tecnico S.r.l. - computi, progetto strutture / impianti / sottoservizi
Ing. Bruno Cabibbo - progettazione impianti elettrici
Ing. Alessandro Marzi - acustica edificio pubblico
Arch. Walter Tormani - prevenzione incendi edificio pubblico
Dott. Geol. Marco Parmigiani - studio di invarianza idraulica e idrologica / relazione geologica e geotecnica edificio pubblico
Geom. Marco Perigo - rilievo e catasto
Ing. Francesca Sirtori - studio di mobilità
Ing. Sebastiano Gatto - valutazione previsionale clima acustico
Dott. Forestale Enrico Pozzi - impianto di irrigazione

Scala 1:200

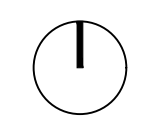

Le quote altimetriche presenti all'interno della planimetria fanno riferimento agli elementi costruttivi delle varie superfici (strada, cordolo, marciapiede) e alla loro differenza di quota. Si prenda come quota relativa +0.00 il livello del nuovo marciapiede

Febbraio 2025
agg. Aprile 2025