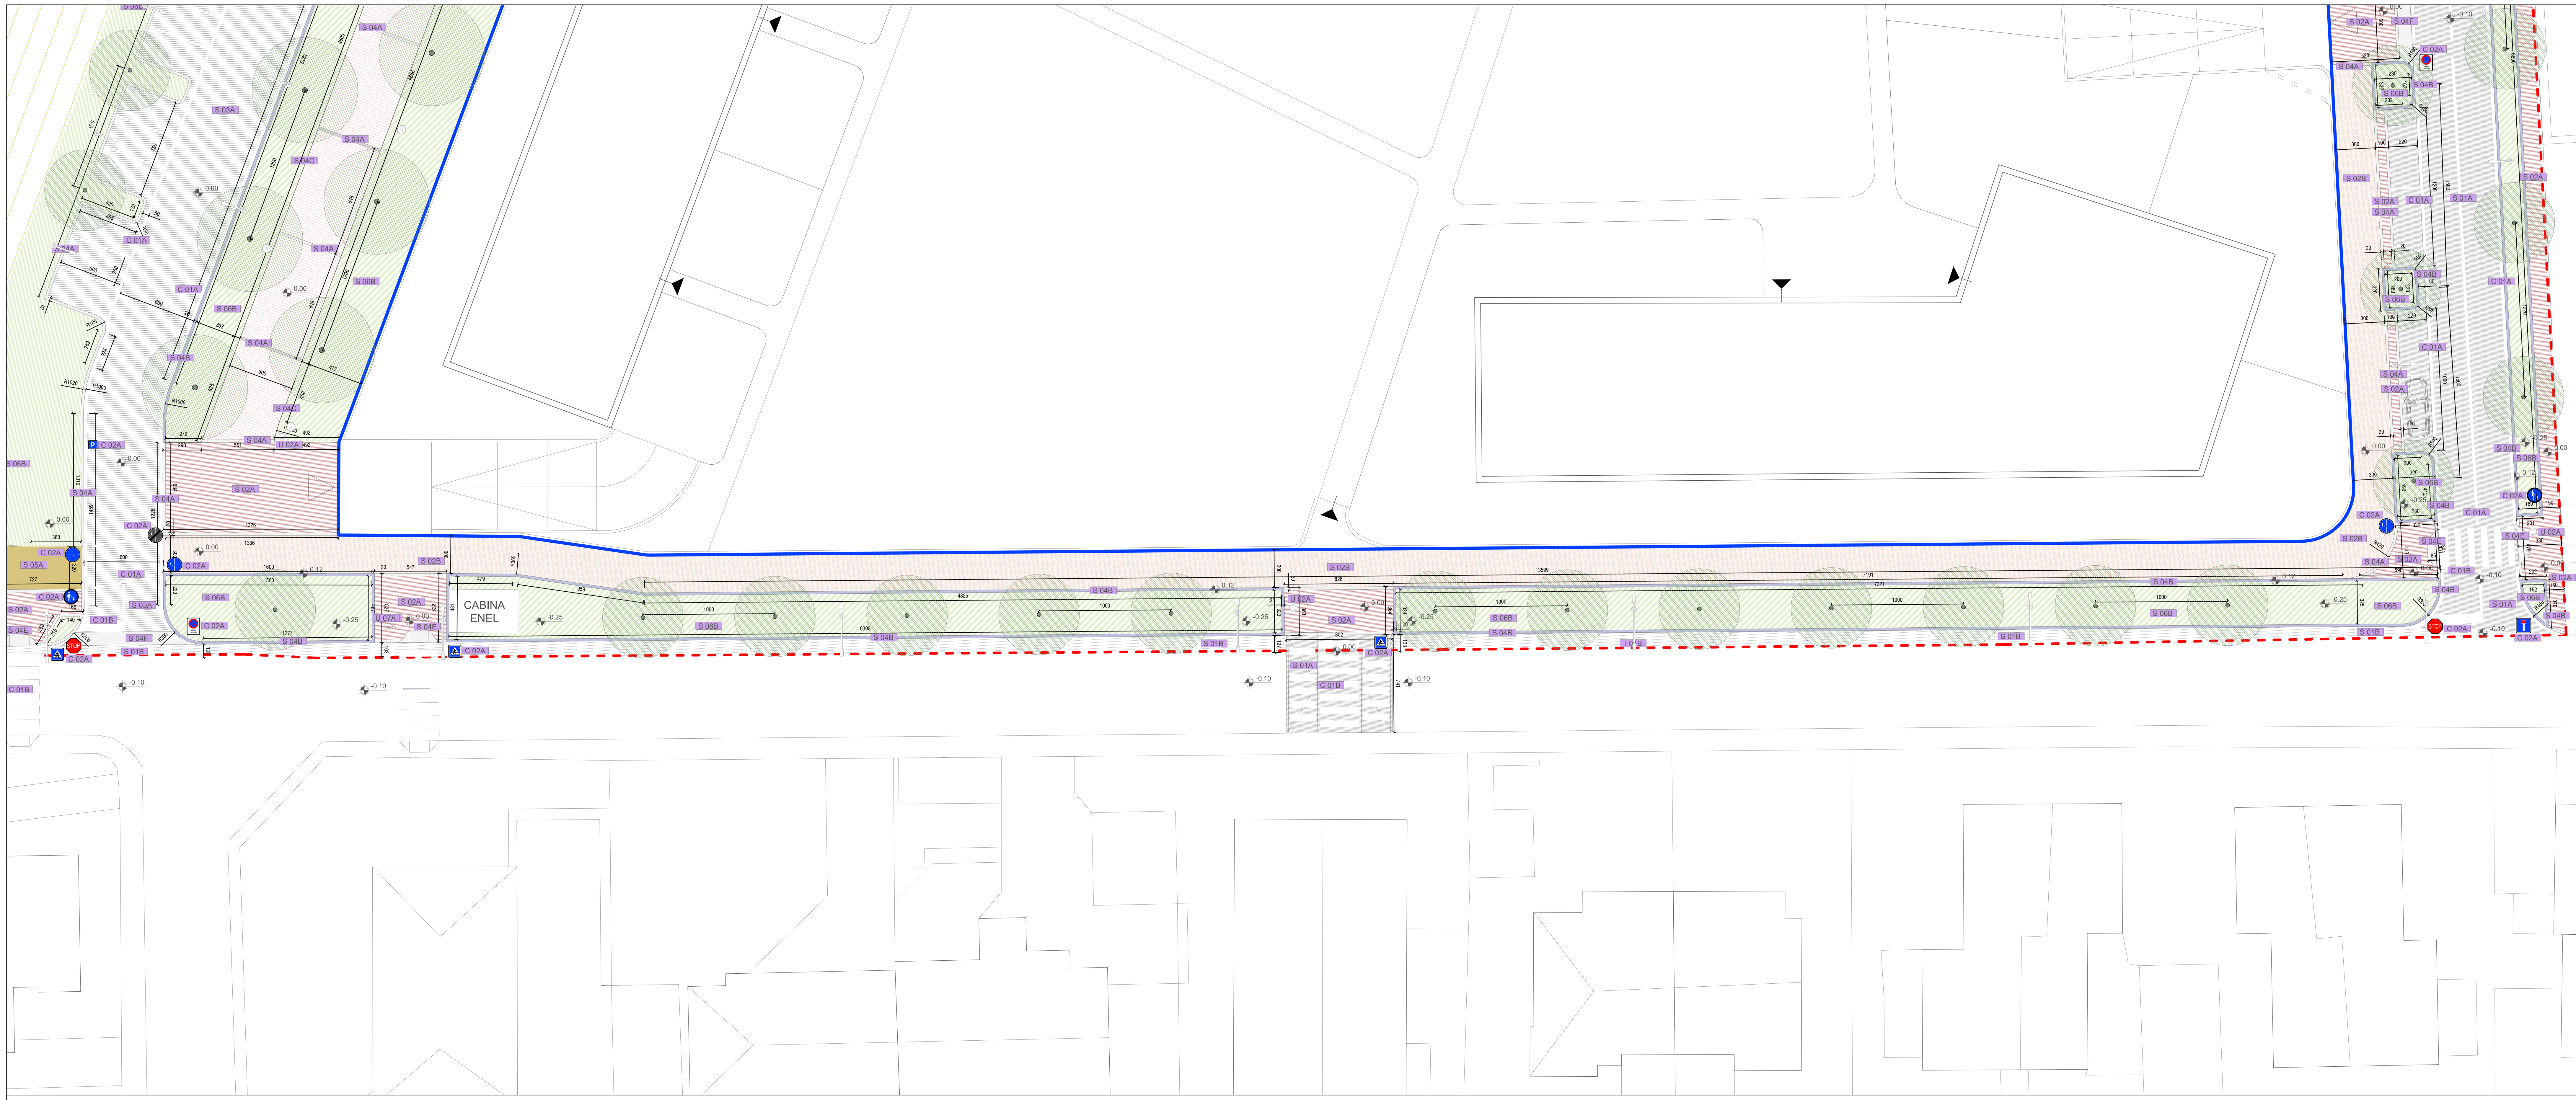

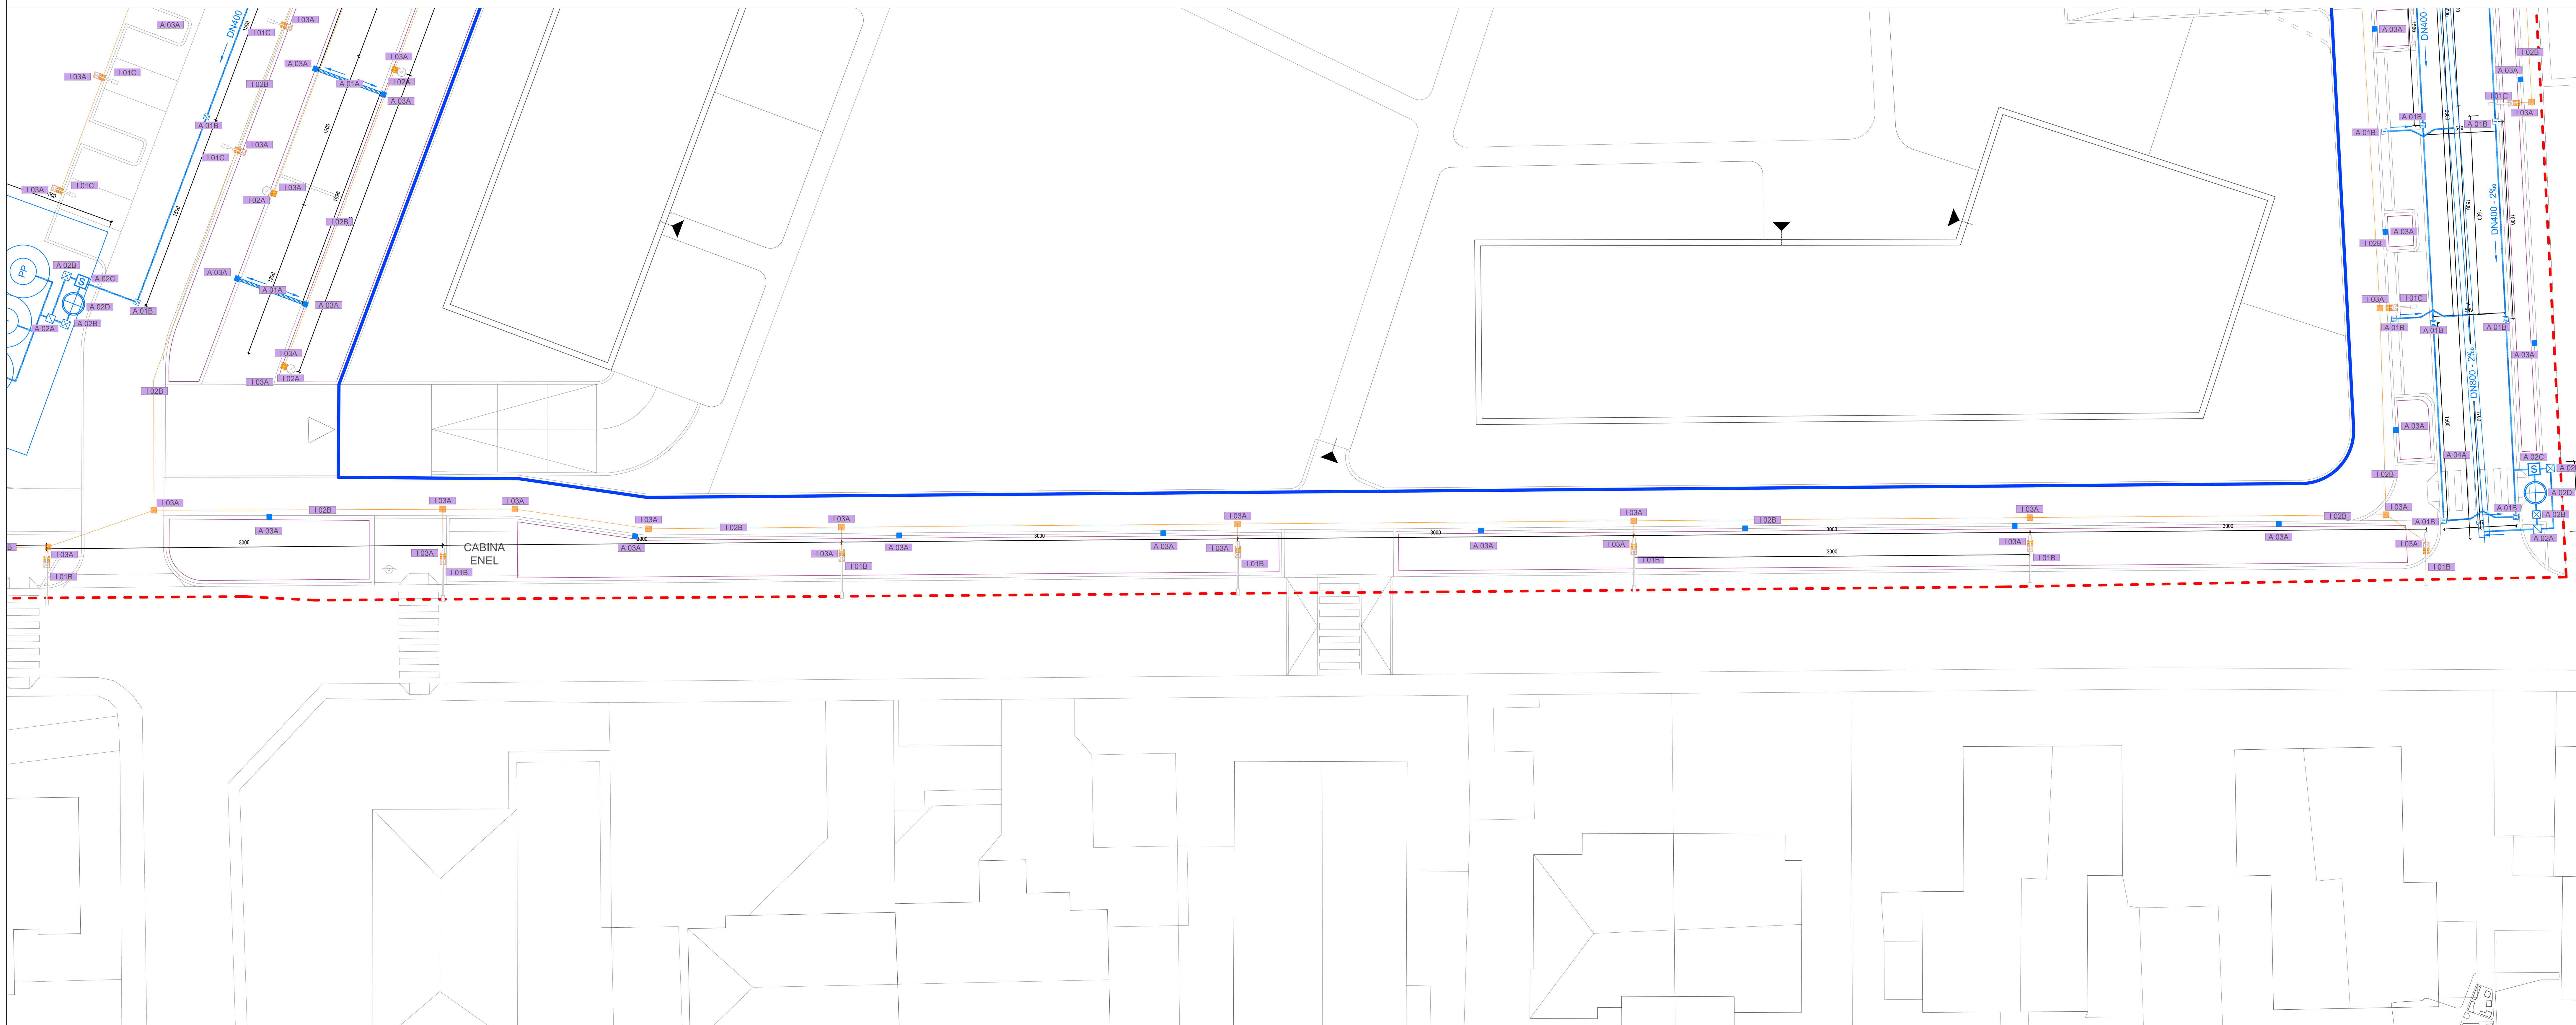

Le quote altimetriche presenti all'interno della planimetria fanno riferimento agli elementi costruttivi delle varie superfici (strada, cordolo, marciapiede) e alla loro differenza di quota. Si prenda come quota relativa +0.00 il livello del nuovo marciapiede

LEGENDA

MATERIALI DELLE SUPERFICI

- S 01A — S 01A - Pavimentazione in asfalto bituminoso
- S 01B — S 01B - Pavimentazione in asfalto bituminoso di raccordo
- S 02A — S 02A - Pavimentazione in asfalto colato nero (marciapiedi)
- S 02B — S 02B - Pavimentazione in asfalto colato rosso tipo warm mix asphalt (piste ciclo-pedonali)
- S 03A — S 03A - Pavimentazione in autobloccanti non drenanti per carrabilità medio-leggera
- S 04A — S 04A - Cordolo a raso in granito h 30 cm l 20 cm
- S 04B — S 04B - Cordolo in granito h 40 cm l 20 cm
- S 04C — S 04C - Bordura appiattita in acciaio zincato h 25 cm sp. 6 mm
- S 04D — S 04D - Cordolo in cls h 15 cm l 6 cm
- S 04E — S 04E - Scivolo in cls per accesso pedonale
- S 04F — S 04F - Scivolo in cls per accesso carraio
- S 05A — S 05A - Pavimento in terra stabilizzata
- S 06A — S 06A - Pacciamatura in corteccia di resinose sp.6/8 cm con strato sottostante di terreno da coltivo sp. 1 m
- S 06B — S 06B - Modellazione terra da coltivo e successivo strato di inerbimento
- S 07A — S 07A - Pavimentazione in cls disattivato tipo sasso lavato
- S 07B — S 07B - Pavimentazione in cls frattazzato e pitturato

ARREDO URBANO

- U 01A — U 01A - Panchina in cls prefabbricata l 2,3m h 0,44 m Metalco "I BOX 4V"
- U 01B — U 01B - Panchina in cls prefabbricata l 3x2m h 0,44 m Metalco "I BOX 4VL"
- U 01C — U 01C - Panchina in acciaio verniciato e legno duro l 2,2m h 0,85m Metalco "Melange"
- U 01D — U 01D - Panchina in acciaio verniciato l 2,2m h 0,80m Miranda "Serena"
- U 02A — U 02A - Cestino portarifiuti 60x60 h 96 cm Metalco "Quarzo cestone"
- U 02B — U 02B - Cestino portarifiuti area cani
- U 03A — U 03A - Tavolo da ping-pong
- U 04A — U 04A - Porta biciclette modello "Verona"
- U 04B — U 04B - Stazione per ricarica ebike con 2 prese e stalli colore antracite 7016
- U 04C — U 04C - Colonnina "Garda SOS" per piste ciclabili modello 36CMBOX
- U 05A — U 05A - Recinzione area cani
- U 05B — U 05B - Cancello ingresso ad anta singola area cani
- U 06A — U 06A - Fontana area cani modello "Milano"
- U 07A — U 07A - Fermata del trasporto pubblico esistente

SEGNALETICA STRADALE

- C 01A — C 01A - Segnaletica orizzontale in vernice spartitraffico rifrangente con strisce della larghezza fino a 15 cm (codice della strada) per la formazione di:
  Strisce di delimitazione carreggiata, Mezzerie continue e discontinue
  Strisce delimitazione parcheggi, Strisce e scritte d'arresto
- C 01B — C 01B - Segnaletica orizzontale in vernice spartitraffico rifrangente con strisce della larghezza superiore a 15 cm (codice della strada) per la formazione di:
  Attraversamenti pedonali, Linee di arresto, Scritte, Zebrature
  Simboli, Frecce direzionali
- C 02A — C 02A - Segnaletica verticale di lunghezza fino a 1,20 m con fornitura di delineatore in ferro con pellicola rifrangente Classe 2,
  Stop, Strada senza sfondo, Ciclopedonale, Pedonale e
  Parcheggio disabili diam. 60 cm, Passo carrabile e Area cani, dimensioni 40x60 cm

SISTEMA DI DRENAGGIO DELLE ACQUE METEORICHE

- Rete di collettamento delle acque meteoriche
- DN400 — Diametro interno delle condotte (mm)
- 2‰ — Pendenza delle condotte
- Direzione del flusso
- A 01A — A 01A - Canalette drenanti con griglia di raccolta l 15cm h 15cm
- A 01B — A 01B - Caditoia stradale 45x45cm h 70cm
- A 02A — A 02A - Pozzetto di ispezione 80x100cm h 75/85cm
- A 02B — A 02B - Pozzetto di campionamento 80x80cm h 70cm
- A 02C — A 02C - Pozzetto scolmatore 80x80cm h 108cm
- A 02D — A 02D - Impianto dissabbiatore/disoleatore DN155cm h 175/225cm
- A 03A — A 03A - Fasce di infiltrazione e modellazione aree verdi h 20cm con apertura lungo il cordolo
- A 04A — A 04A - Super tubo drenante DN80cm l 225cm
- A 05A — A 05A - Pozzo disperdente DN200cm h totale 350cm
- Profilo indicativo di scavo

IMPIANTO ILLUMINAZIONE PUBBLICA

- I 01A — I 01A - Illuminazione a palo conico h f.t. 8m con sbraccio 2,5m
- I 01B — I 01B - Illuminazione a palo conico h f.t. 8m con sbraccio 2,5m e secondo corpo h f.t. 5/5,5m con sbraccio 20/30cm
- I 01C — I 01C - Illuminazione a palo conico h f.t. 8m con sbraccio 1,2m
- I 02A — I 02A - Illuminazione piazza a palo circolare h f.t. 3,50m con sbraccio 50cm
- I 02B — I 02B - Cavidotto
- I 03A — I 03A - Pozzetto d'ispezione
- I 04A — I 04A - Colonnina di ricarica auto
- I 04B — I 04B - Colonnina di ricarica e-bike

AOO CERNUSCO SUL NAVIGLIO
Protocollo Arrivo N. 14693/2025 del 17-03-2025
Allegato 5 - Class. 6.1 - Copia Del Documento Firmato Digitalmente

CONSORZIO CEVEDALE - BASSANO

con sede in
Piazza Giacomo Matteotti n. 8, Cernusco sul Naviglio (MI)

Città di Cernusco sul Naviglio
Provincia di Milano

PIANO ATTUATIVO
m1_3 Via Cevedale, Cernusco sul Naviglio

Tav. **S5**
Planimetria Via Bassano

Ubistudio srl
Via Paullo, 4-20135 Milano
02.5456591 / 819
info@ubistudio.it - www.ubistudio.it
Arch. Alessandro Alì - *Responsabile di progetto*
Arch. Danilo Ercoli e Arch. Maddalena Lama

Consulenti
Studio Latis architetti - *progetto architettonico edificio pubblico*
L&S Studio Tecnico S.r.l. - *computi, progetto strutture / impianti / sottoservizi*
Ing. Bruno Cabbizzosu - *progettazione impianti elettrici*
Ing. Alessandro Marzi - *acustica edificio pubblico*
Arch. Walter Torriani - *prevenzione incendi edificio pubblico*
Dott. Geol. Marco Parmigiani - *studio di invarianza idraulica e idrologica / relazione geologica e geotecnica edificio pubblico*
Geom. Marco Perego - *rilievo e catasto*
Ing. Francesca Sirtori - *studio di mobilità*
Ing. Sebastiano Gatto - *valutazione previsionale clima acustico*
Dott. Forestale Enrico Pozzi - *impianto di irrigazione*

Scala 1:200

Febbraio 2025