
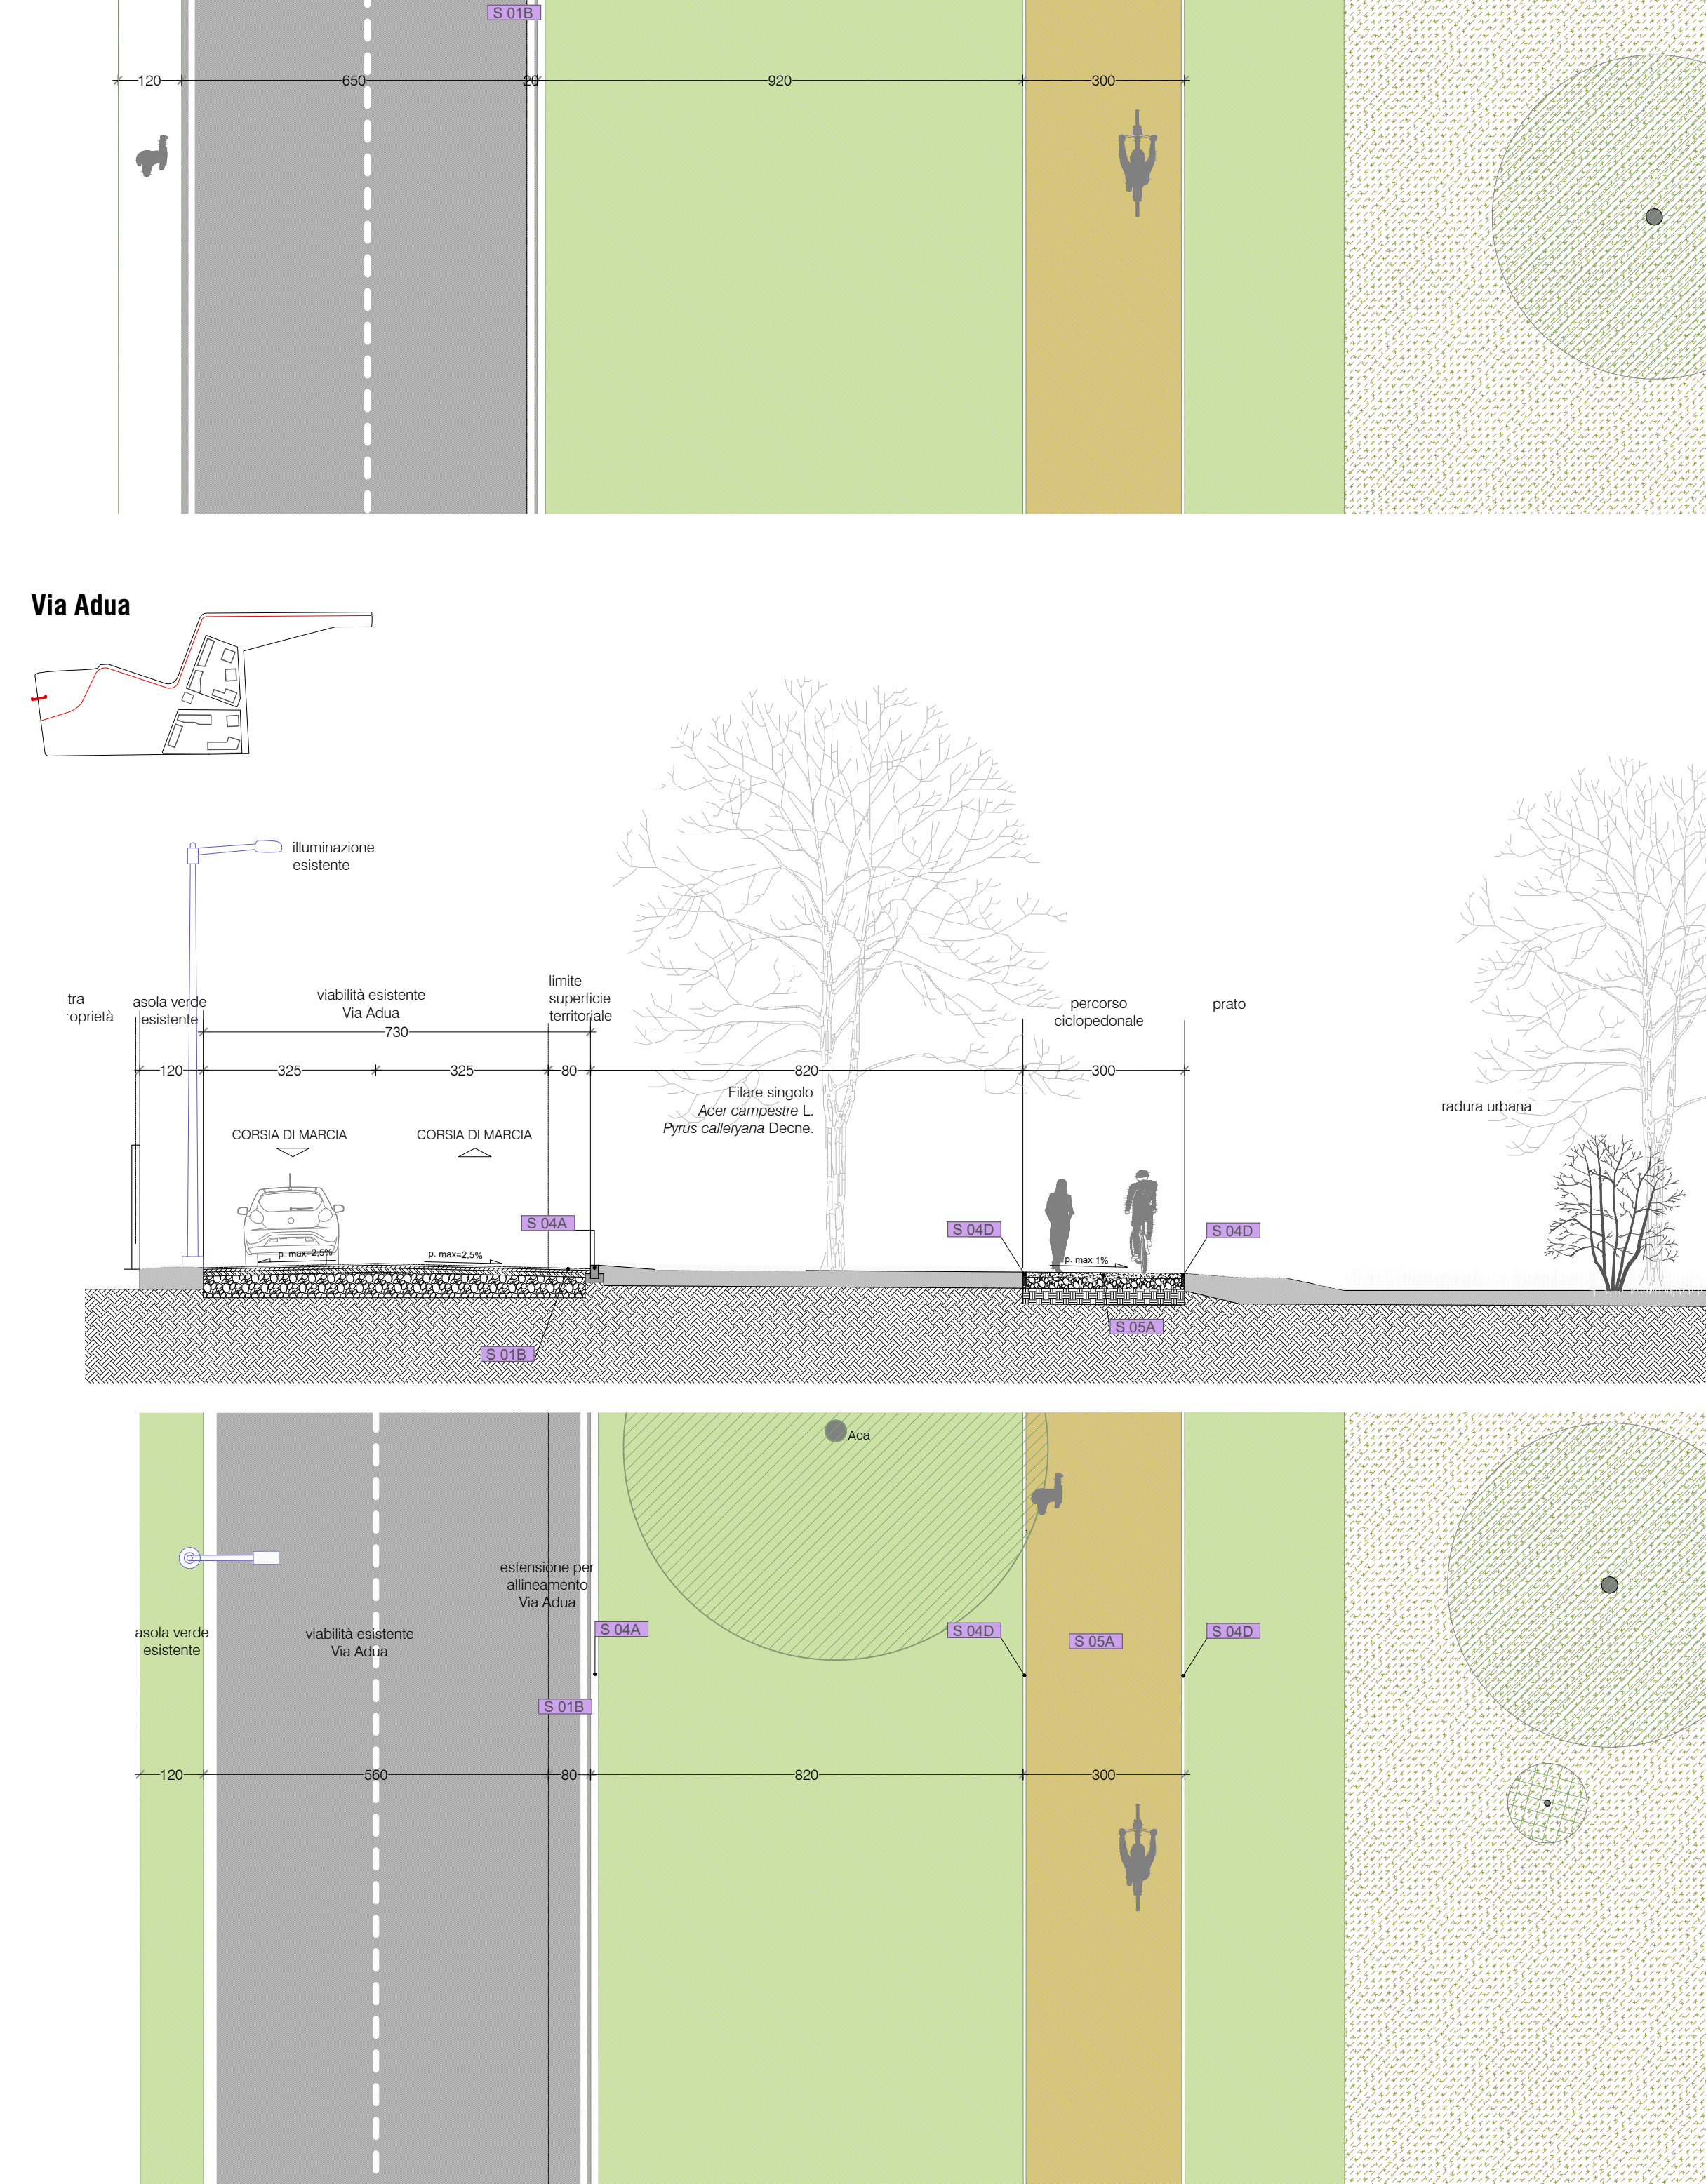
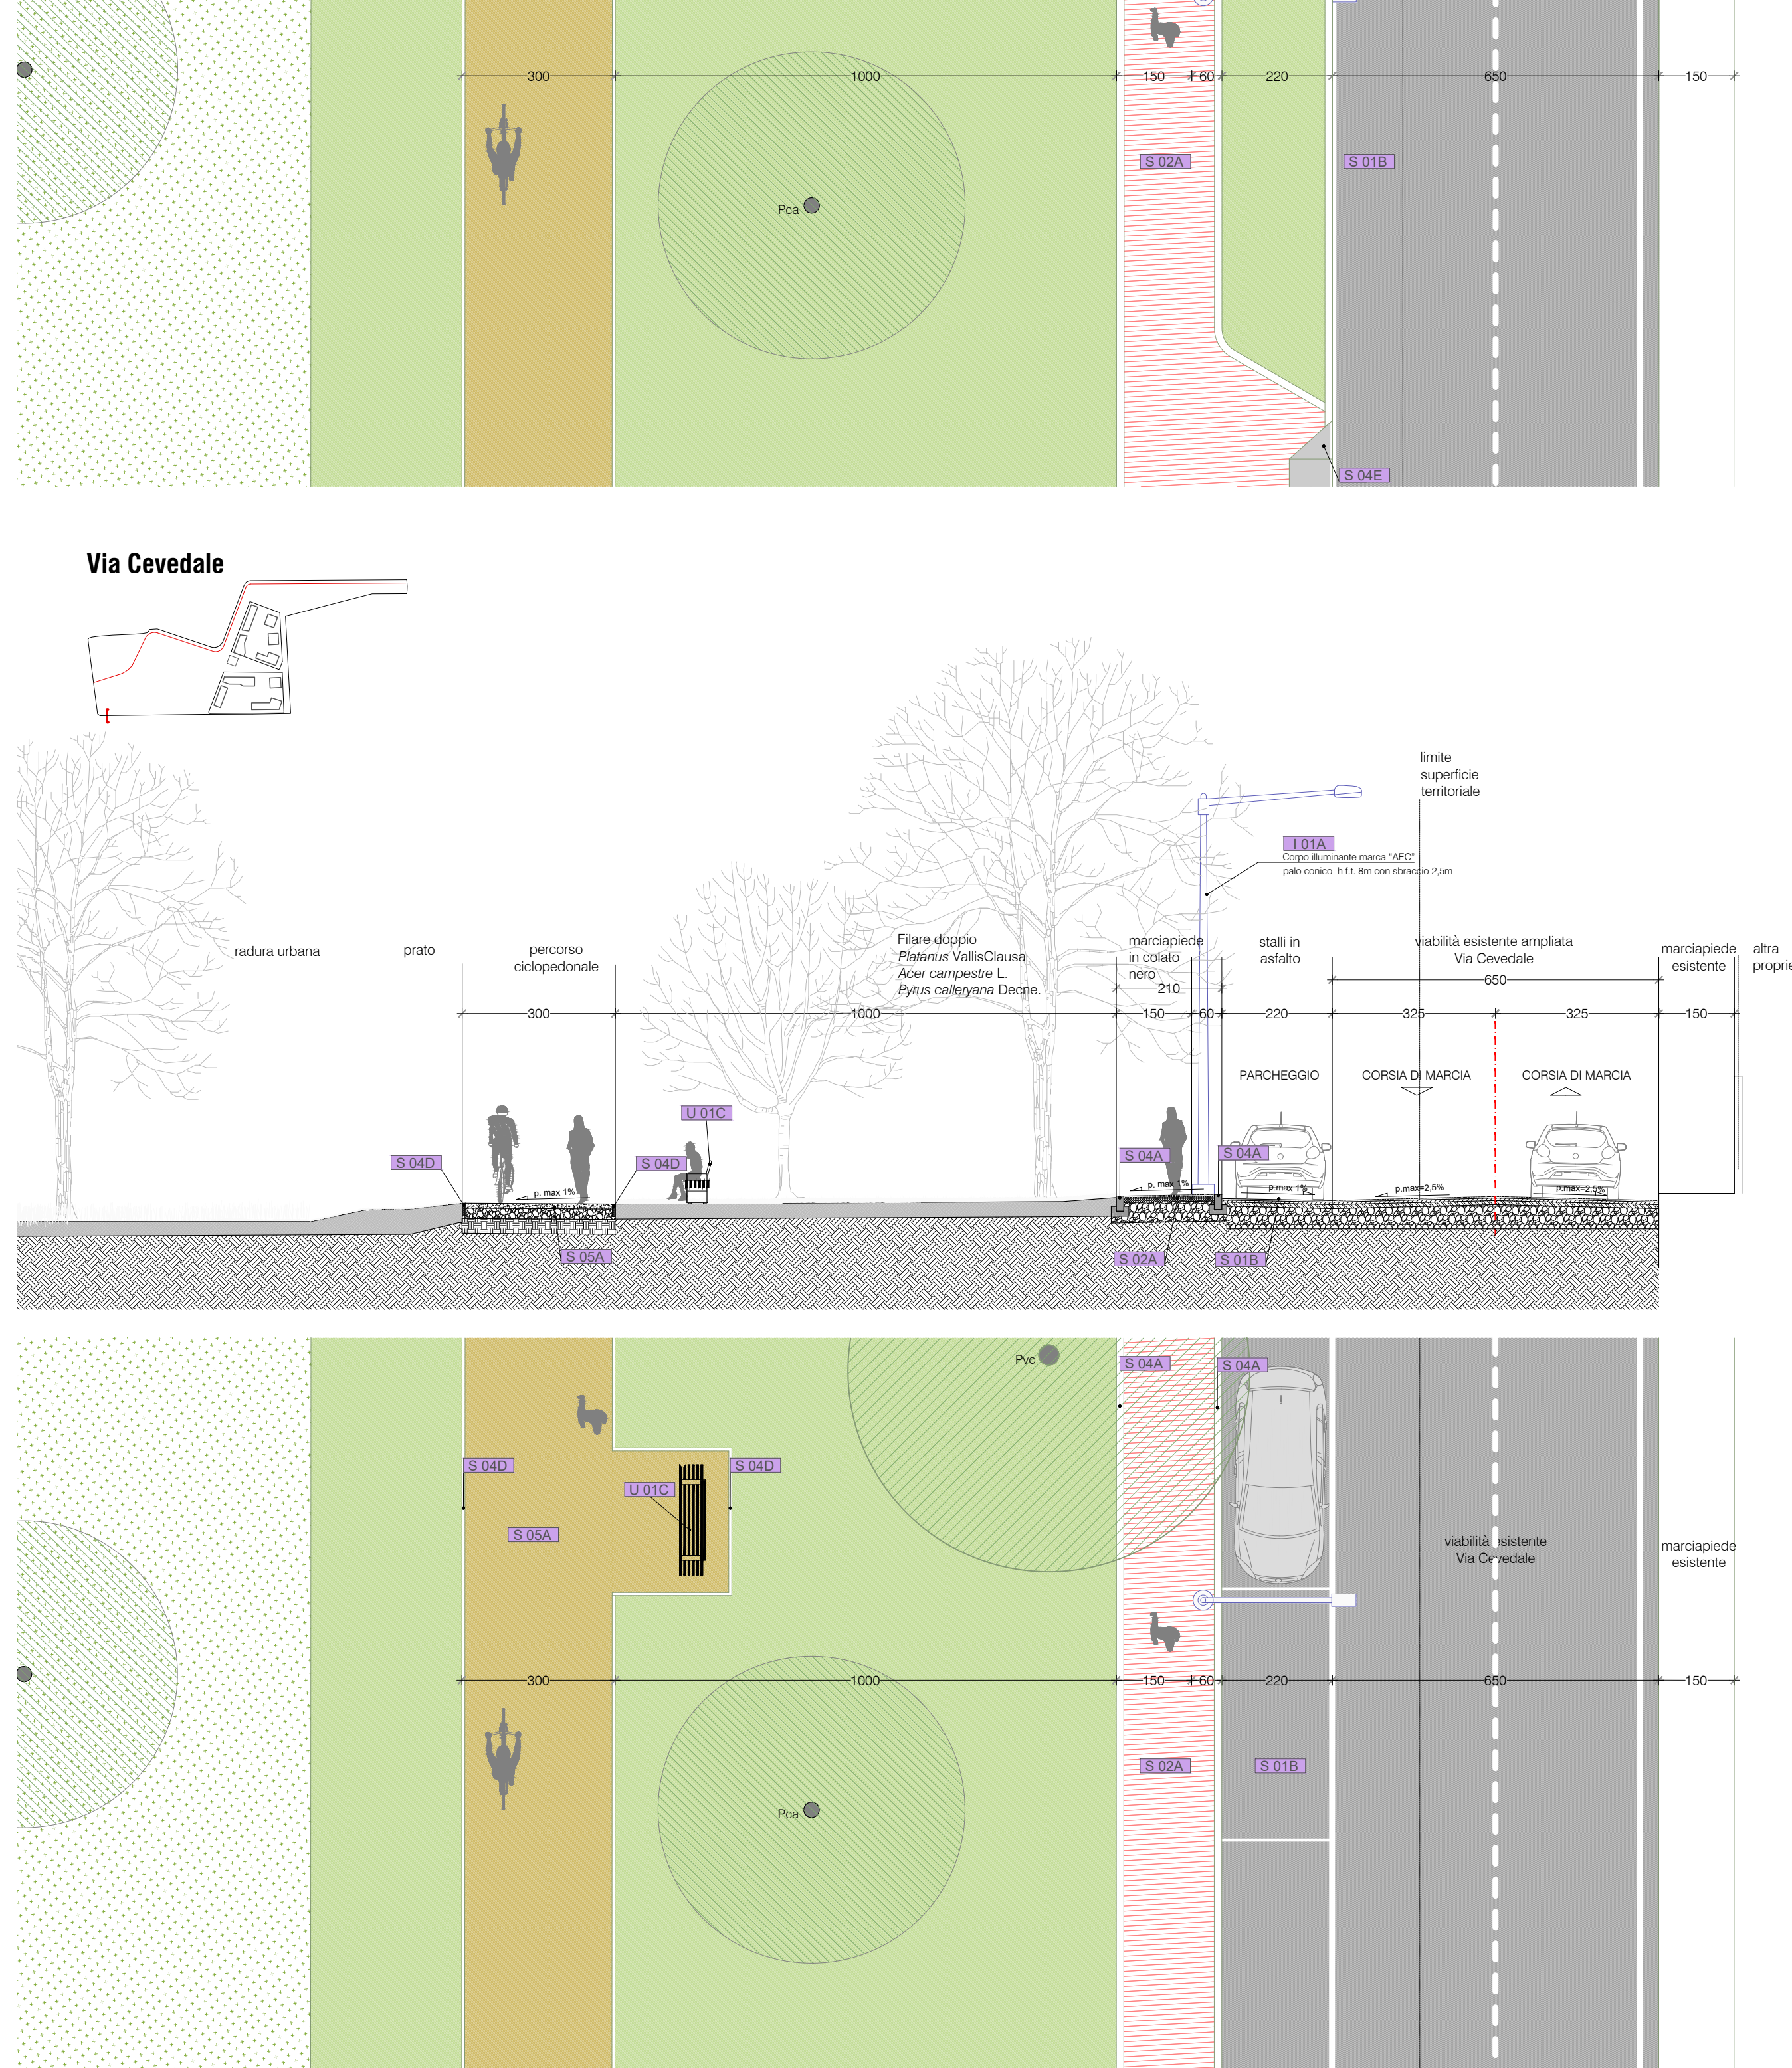


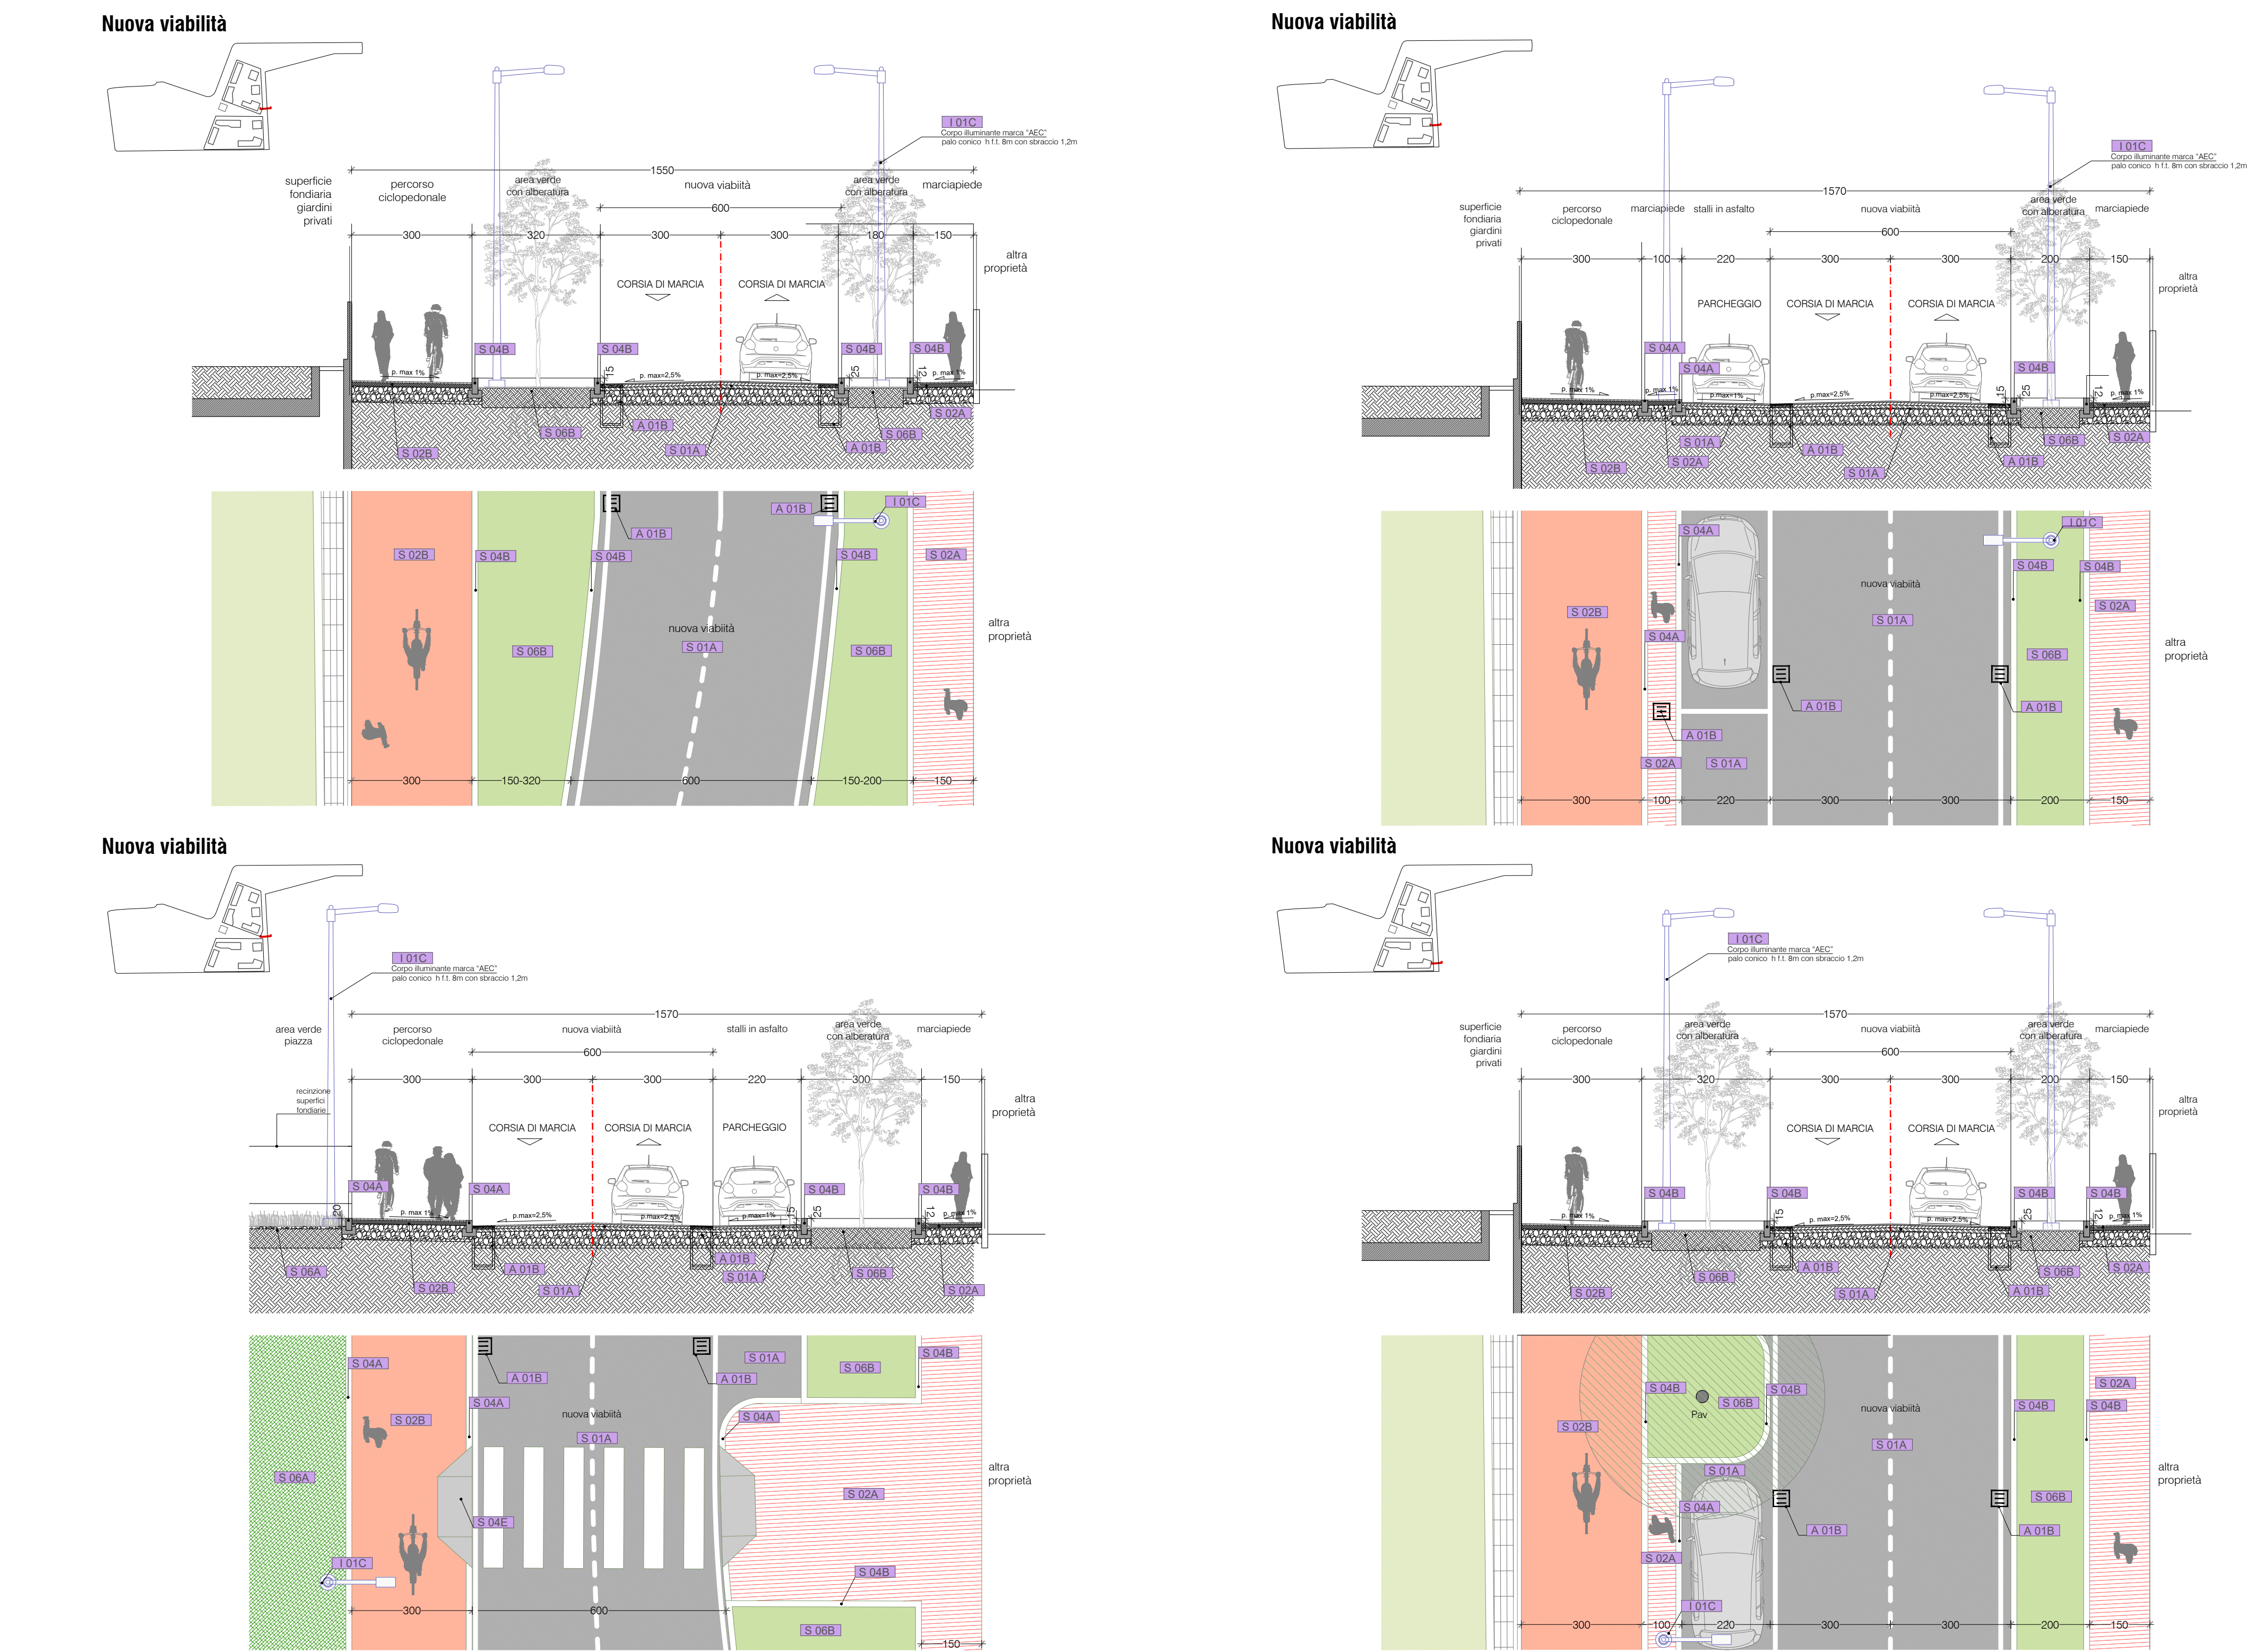

LEGENDA	
MATERIALI DELLE SUPERFICI	
IMPIANTO ILLUMINAZIONE PUBBLICA	
SEGNALETICA STRADALE	
SISTEMA DI DRENAGGIO DELLE ACQUE METEORICHE	

Consulenti

Studio Latis architetti - *progetto architettonico edificio pubblico*
L&S Studio Tecnico S.r.l. - *comparti, progetto struttura / impianti / sottoservizi*
Ing. Bruno Cabbizzone - *progettazione impianti elettrici*
Ing. Alessandro Marzi - *acustica edificio pubblico*
Arch. Walter Tornieri - *prevenzione incendi edificio pubblico*
Dott. Geol. Marco Parmigiani - *studio di invarianza idraulica e idrologica /
relazione geologica e geotecnica edificio pubblico*
Geom. Marco Perego - *rilievo e catasto*
Ing. Francesca Sirtori - *studio di mobilità*
Ing. Sebastiano Gatto - *valutazione previsionale clima acustico*
Dott. Forestale Enrico Pozzi - *impianti di irrigazione*