


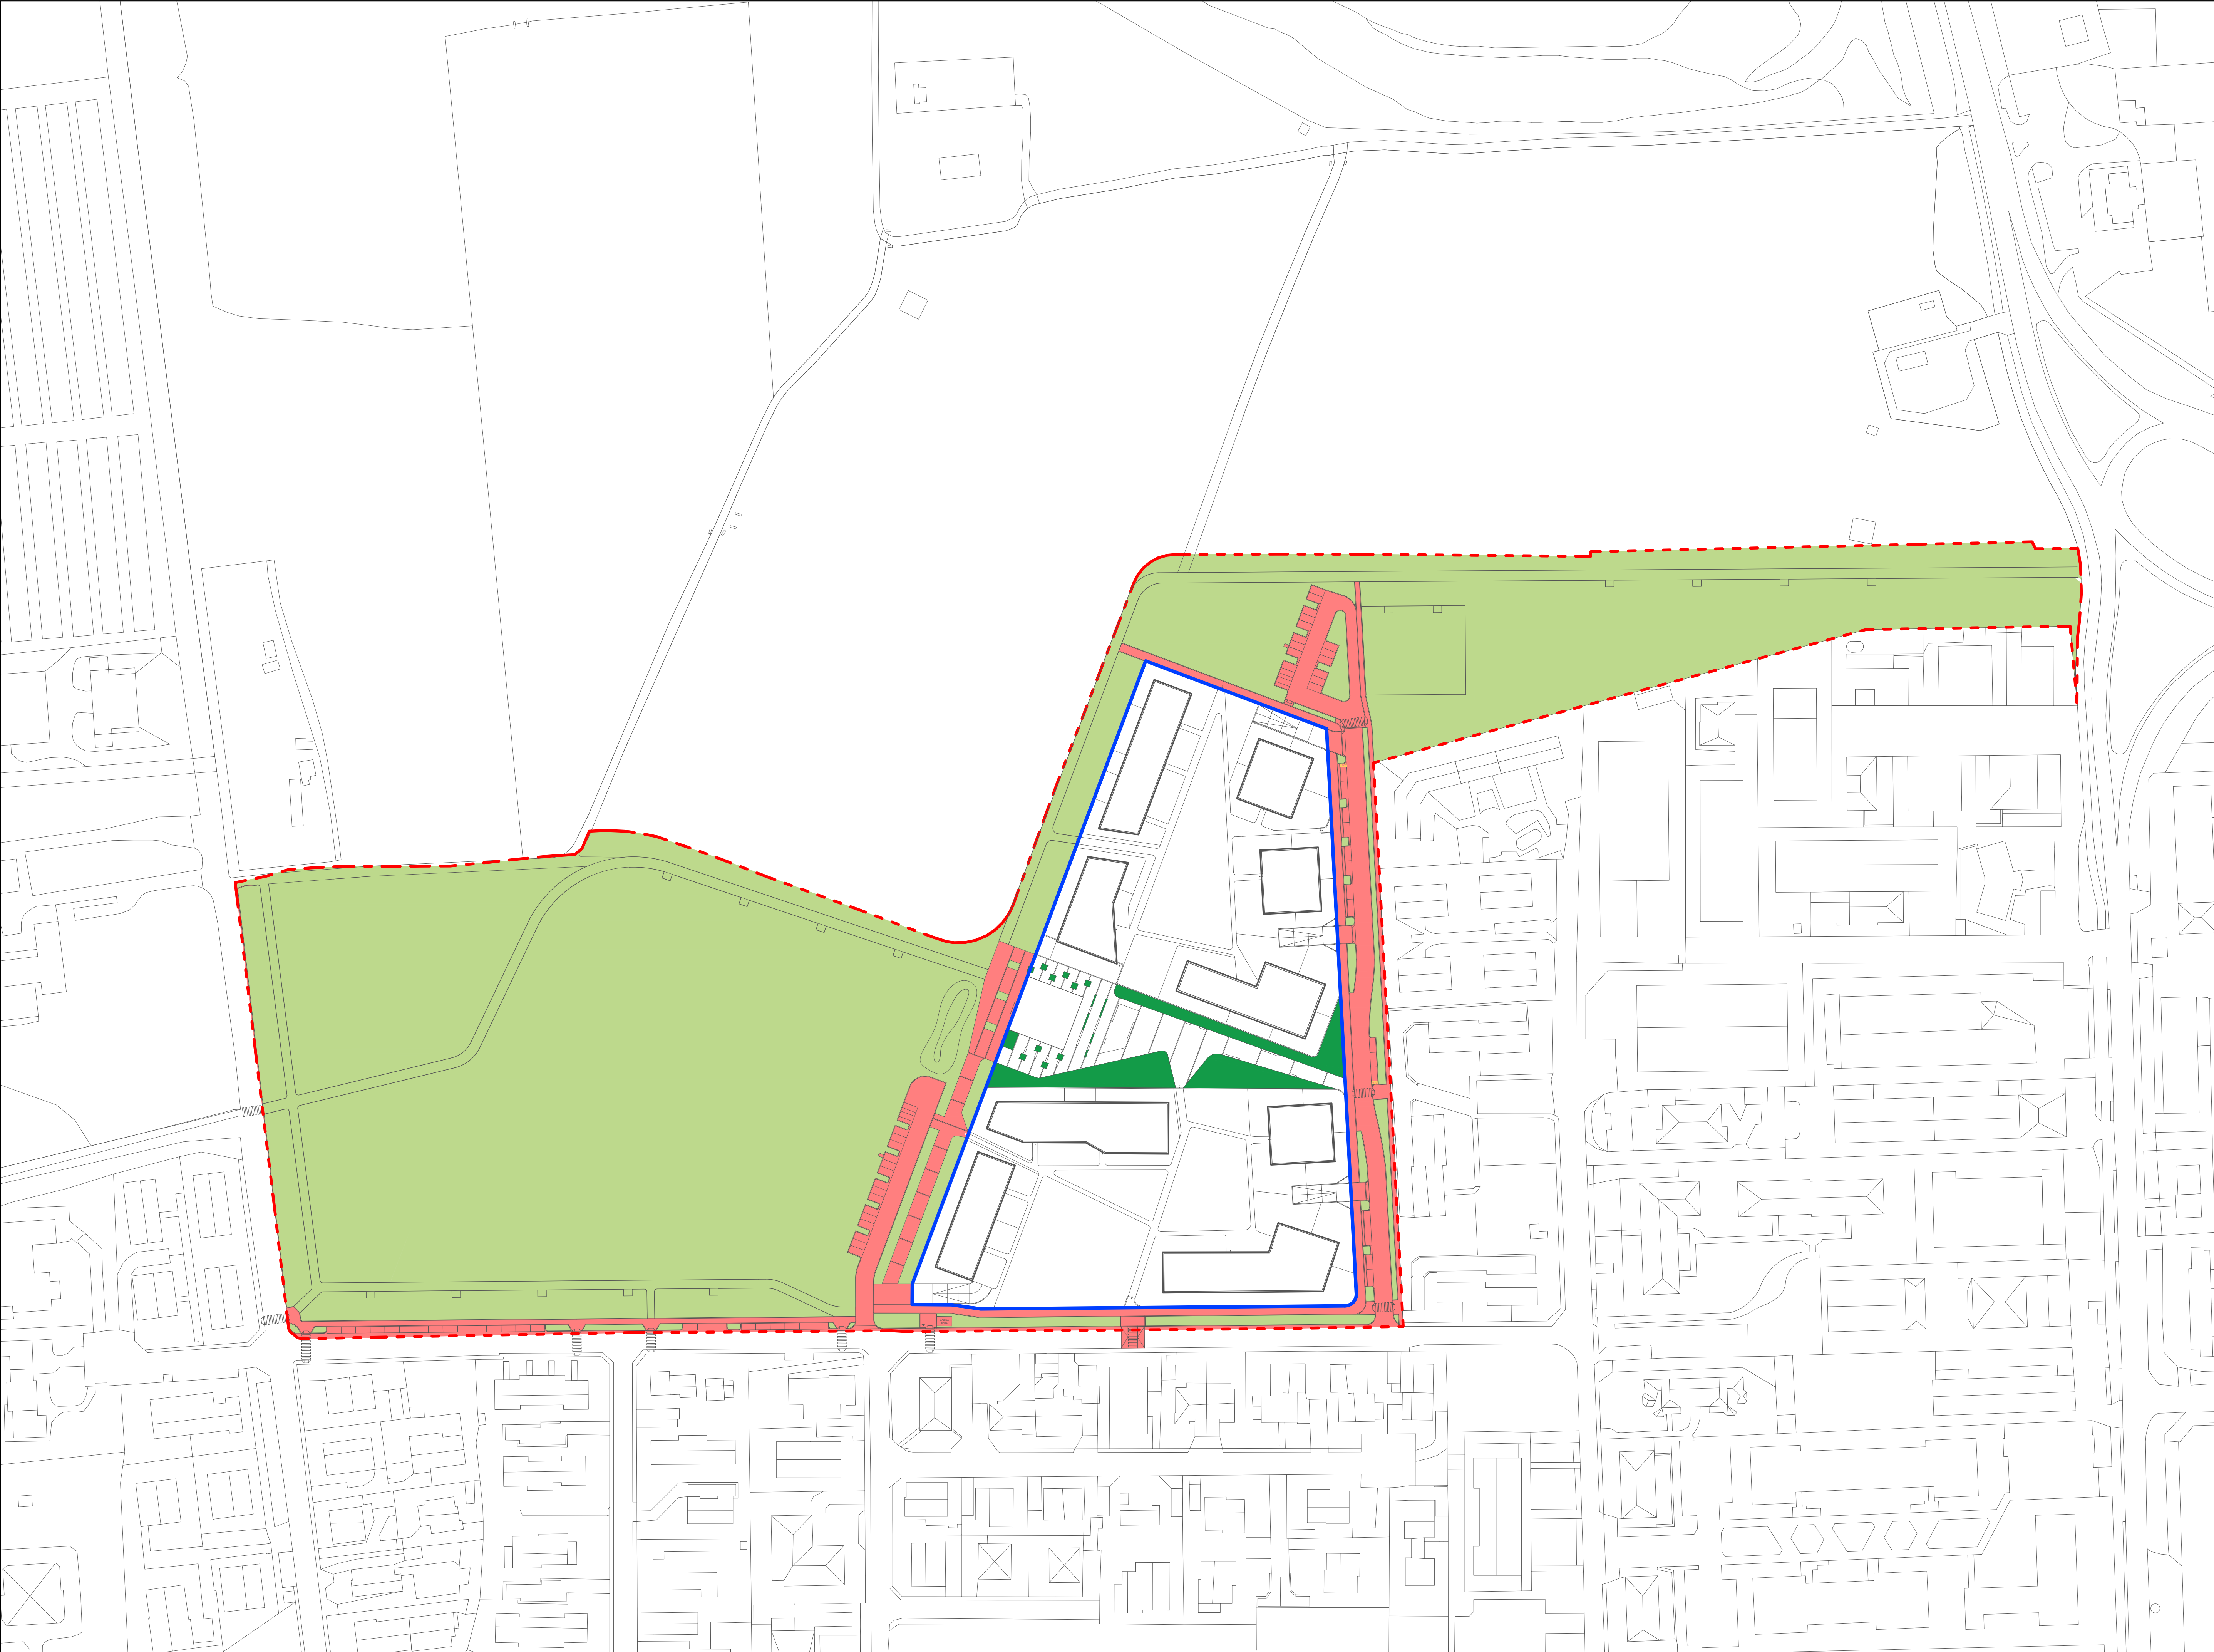

LEGENDA

- Superficie territoriale da rilievo topografico - St (PA)
Modificata ai sensi del Piano delle Regole: Disposizioni di Attuazione, Art. 41.4
- Superficie fondiaria - Sf (PA)
- Aree per dotazione di servizi e attrezzature pubbliche - Superficie impermeabile
Strade, parcheggi, superfici pavimentate ciclabili e pedonali, superficie coperta servizi edificati
- Aree per dotazione di servizi e attrezzature pubbliche - Superficie permeabile
Aree a verde attrezzato, aree di arredo verde stradale, aree ciclabili e pedonali in terra stabilizzata, aree ad uso agricolo
- Aree per dotazione di servizi e attrezzature pubbliche in cessione da accordo convenzionale - Superficie permeabile

Verifica della Superficie Minima Permeabile
ai sensi del Piano delle Regole: Disposizioni di Attuazione, Art. 41.8

Superficie territoriale da rilievo topografico - St (PA)	82.238 mq
Superficie minima permeabile richiesta (30% St)	24.671 mq
Superficie permeabile da progetto	51.314 mq > 24.671 mq

Superfici permeabili interne ad aree per servizi di interesse generale da accordo convenzionale	1.282 mq
---	----------

CONSORZIO CEVEDALE - BASSANO

con sede in
Piazza Giacomo Matteotti n. 8, Cernusco sul Naviglio (MI)

Città di Cernusco sul Naviglio
Provincia di Milano

PIANO ATTUATIVO
m1_3 Via Cavedale, Cernusco sul Naviglio

Tav. U7
Individuazione aree per servizi interne al P.A. e calcolo
superficie minima permeabile



Ubistudio srl
Via Paolo, 4-20135 Milano
02.5456591 / 819
info@ubistudio.it - www.ubistudio.it
Arch. Alessandro Ali - Responsabile di progetto
Arch. Danilo Ercoli e Arch. Maddalena Lama

Consulenti
Studio Latis architetti - progetto architettonico edificio pubblico
L&S Studio Tecnico S.r.l. - computi, progetto strutture / impianti / sottoservizi
Ing. Bruno Cabbizosu - progettazione impianti elettrici
Ing. Alessandro Marzi - acustica edificio pubblico
Arch. Walter Torriani - prevenzione incendi edificio pubblico
Dott. Geol. Marco Parmigiani - studio di invarianza idraulica e idrologica / relazione geologica e geotecnica edificio pubblico
Geom. Marco Perego - rilievo e catasto
Ing. Francesca Sirtori - studio di mobilità
Ing. Sebastiano Gatto - valutazione previsionale clima acustico
Dott. Forestale Enrico Pozzi - impianto di irrigazione

Scala 1:1000



Febbraio 2025
Agg. Aprile 2025