


FASE CANTIERISTICA 1

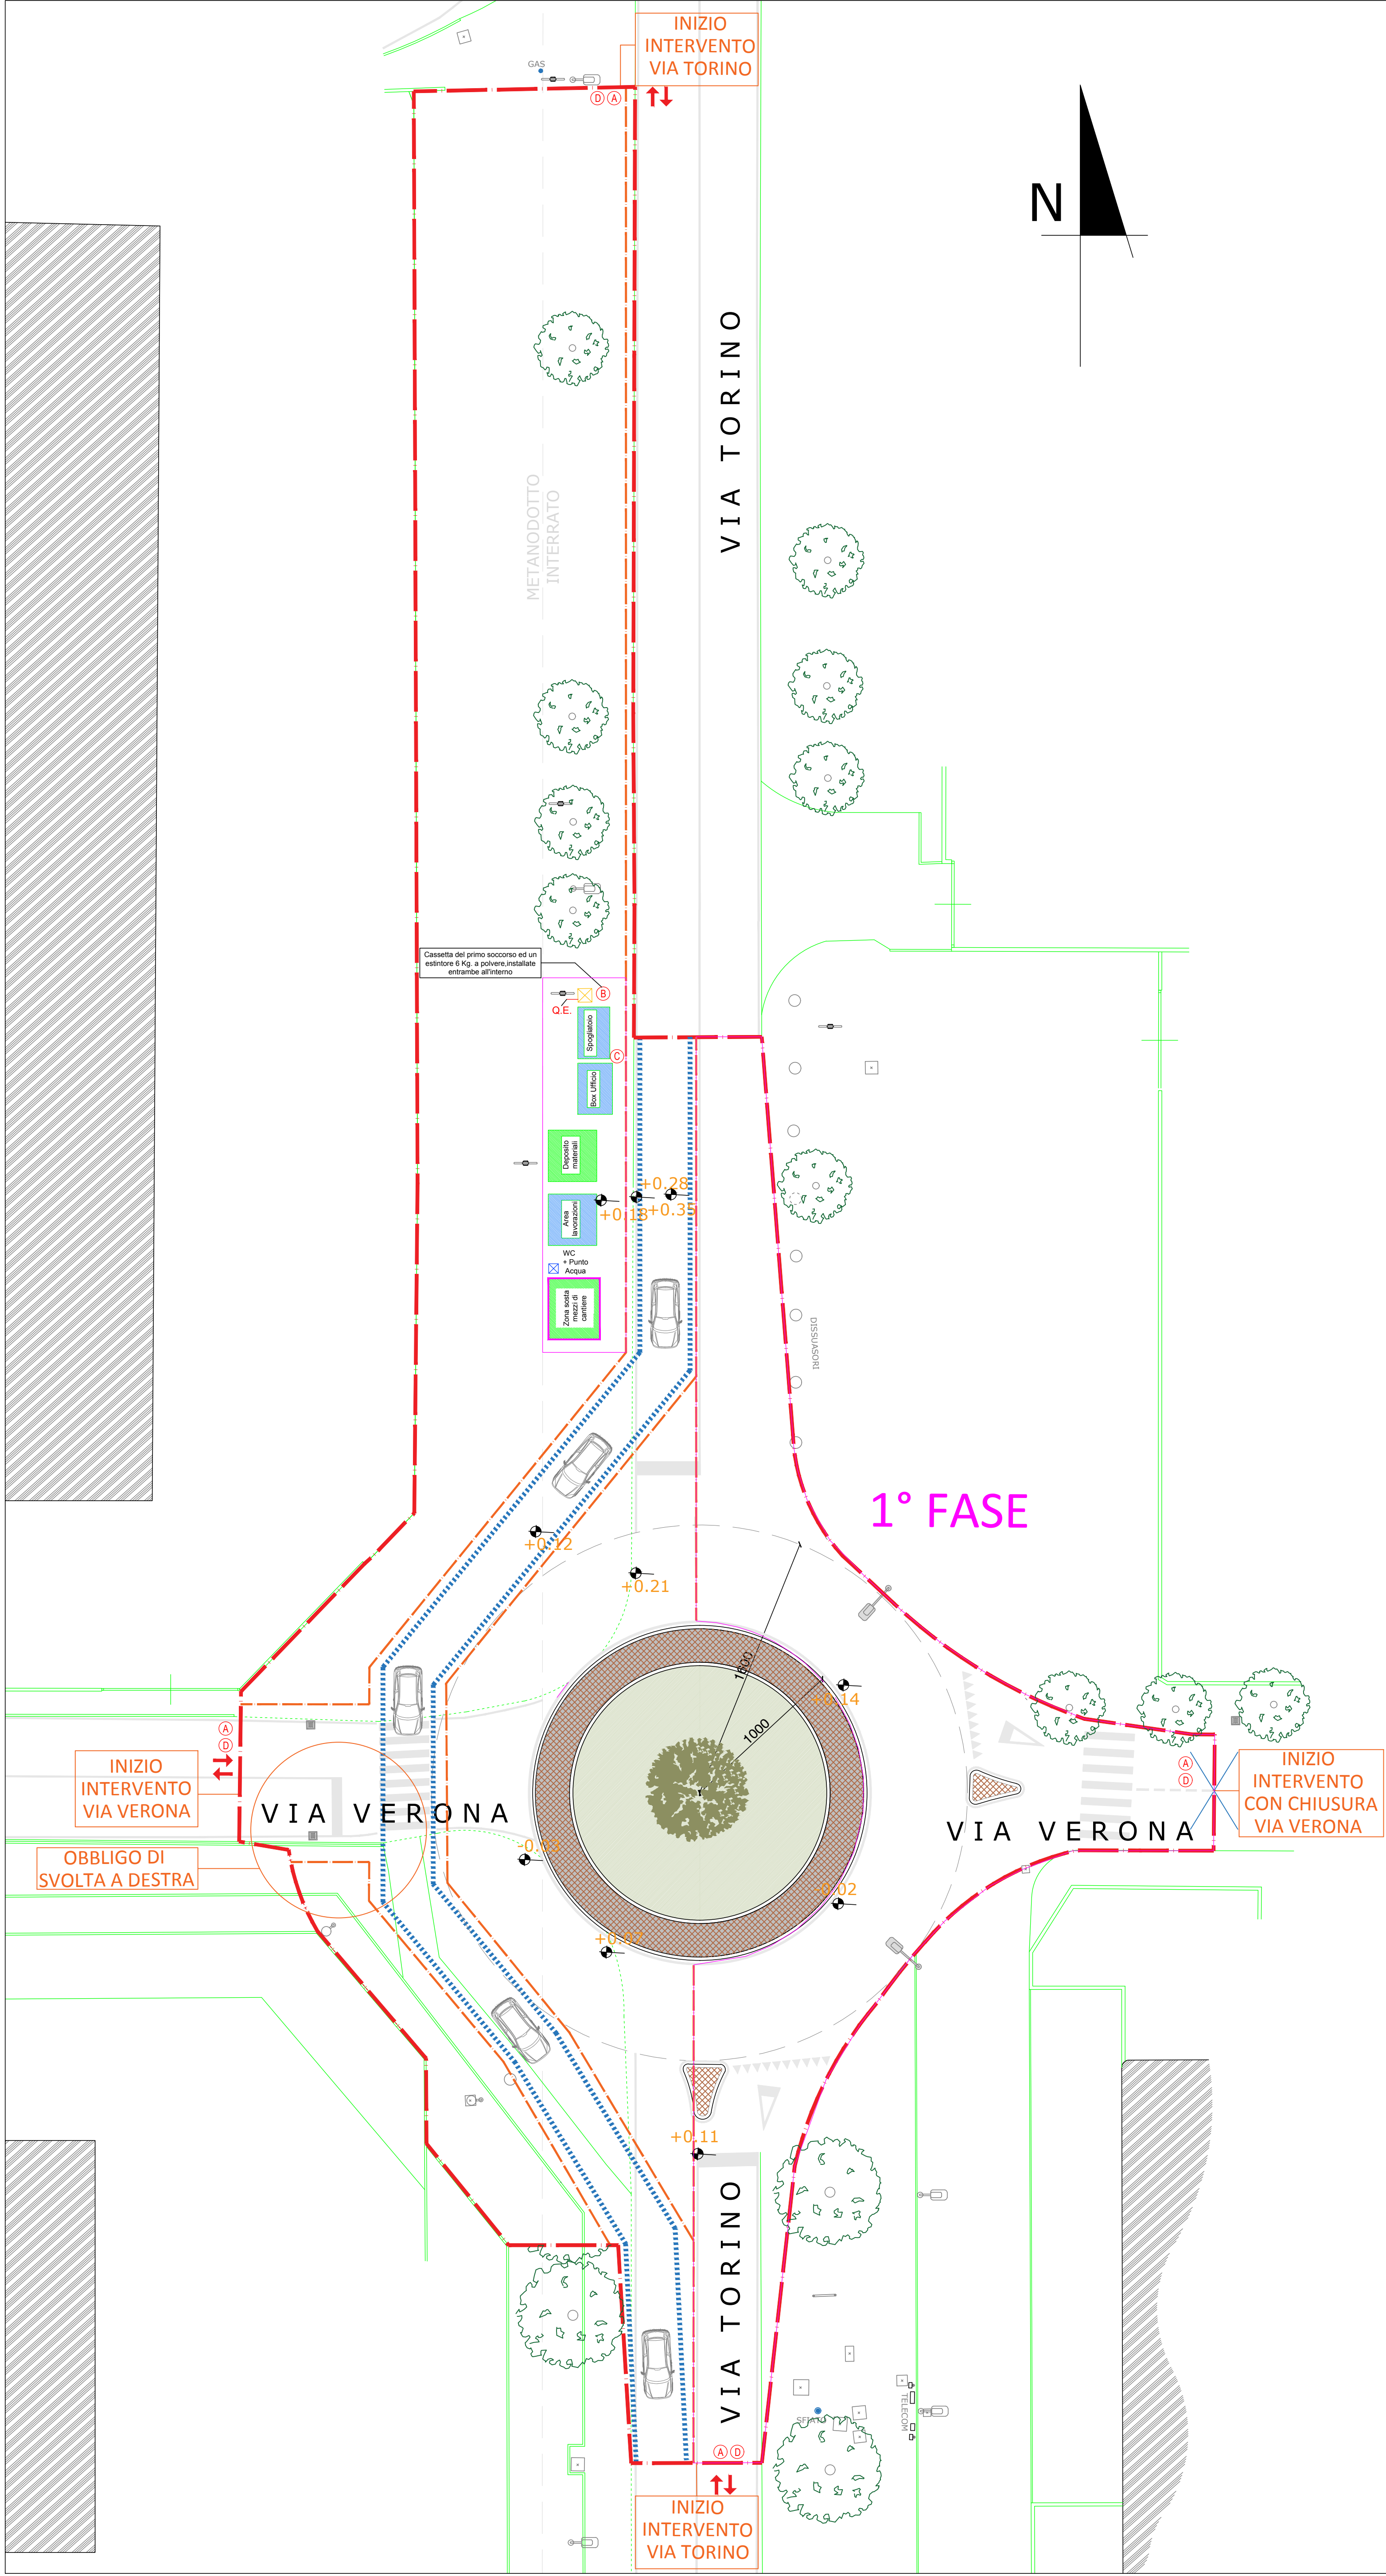

LEGENDA:

- (A) Segnaletica all'ingresso
1. Cartello di cantiere
  2. Limite di velocità: a passo d'uomo
  3. Cartello di pericolo generico per la presenza di attività scavi o carichi sospesi
  4. Cartello di divieto di accesso a persone non autorizzate
  5. Cartello d'obbligo d'utilizzo dei DPI (elmetto, scarpe antinfortunistiche, guanti antitaglio, cinture di sicurezza, imbragature, moschettoni, funi di trattenuta, ecc.)
- (B) Segnaletica nei pressi delle baracche
1. Cartello riportante l'estratto delle principali norme a cui sono soggetti i lavoratori ed i relativi obblighi
  2. Cartello, ben visibile, riportante i numeri di telefono utili
  3. Cartello per l'individuazione dell'estintore (E) a polvere polivalente 6 kg. e della cassetta pronto soccorso (PS)
  4. Procedure per il primo soccorso in caso di infortunio
- (C) Segnaletica nelle zone di lavoro
1. Cartello di pericolo generico per la presenza di attività scavi o carichi sospesi
  2. Cartello di divieto di accesso a persone non autorizzate
  3. Cartello d'obbligo d'utilizzo dei DPI (elmetto, scarpe antinfortunistiche, guanti antitaglio, cinture di sicurezza, imbragature, moschettoni, funi di trattenuta, ecc.)
- (D) ALTRA SEGNALETICA
- ACCESSO CARRAIO E PEDONALE
- MEZZI CHE ENTRERANNO IN CANTIERE:
- AUTOBETONIERA
  - ESCAVATORE
  - PALA MECCANICA
  - MEZZI SCARICOCARICO MATERIALI
- Verificare al termine della giornata lavorativa la corretta chiusura del cancello con lucchetto e catena
- CONFINE AREA OGGETTO DI INTERVENTO
- RECINZIONE DI CANTIERE
- COLLOCAZIONE INDICATIVA DEL QUADRO ELETTRICO DI CANTIERE

ALTRE DEVIAZIONI NON PRESENTI IN TAVOLA

Per chi sopraggiunge su Via Torino da Strada Antica di Cassano, Strada Provinciale Cassanese e Via Milano, in direzione di Cernusco sul Naviglio, sarà predisposta la deviazione presentata di seguito con l'inquadratura da Google Maps.

Sarà obbligatorio svoltare su Via Lomellina, procedere sulla stessa, svoltare su Via Firenze e alla fine di questa svoltare a sinistra su Via Brescia, per tornare così su Via Torino.

Inoltre, sarà vietata, in direzione Pioltello, svoltare su Via Lomellina, ma necessario proseguire verso la rotonda in corrispondenza dell'uscita verso la Strada Provinciale Cassanese.

LEGENDA:

- PERCORSO DI DEVIAZIONE
- CONFINE AREA OGGETTO DI INTERVENTO
- CHIUSURA VIA LOMELLINA IN DIREZIONE PIOLTELLO



|   |                |               |                                             |            |
|---|----------------|---------------|---------------------------------------------|------------|
| <b>STUDIO RECALCATI</b><br>ARCHITETTURA, URBANISTICA, ARREDAMENTO<br>Via Cavour, 66 - 20063 Cernusco Sul Naviglio - Milano -<br>Tel. 02/92410565 - 02/92410200 - Fax 02/92511913   |                |               |                                             |            |
| COMMITTENTE: IMMOBILIARE DI CERNUSCO SUL NAVIGLIO S.r.l.   |                |               | OGGETTO: Tavola di accantieramento - fase 1 |            |
| PROGETTO: PUC per opere di urbanizzazione primaria   |                |               | ROTATORIA VIA TORINO VIA VERONA             |            |
| IL PROGETTISTA   |                |               | IL COMMITTENTE                              |            |
| <small>La presente è redatta a mezzo di elaborazioni informatiche e non ha valore legale. Per la validità del documento, è necessario che il progettista e il committente sottoscrivano la presente e la depositino presso il Comune di Cernusco sul Naviglio, in via Cavour, 66, presso l'Ufficio Tecnico, dove sarà conservata in un apposito fascicolo. Il presente documento è valido per la durata di 10 anni dalla data di deposito. Il presente documento è valido per la durata di 10 anni dalla data di deposito.</small> |                |               |                                             |            |
| SCALA   | DATA           | MODIFICAMENTI | TAVOLA N°                                   | PROTOCOLLO |
| 1:200   | Settembre 2025 |               | 01                                          | 1633       |